

# Obec Staškov

Ul. Jozefa Kronera 588, 023 53 Staškov

Čj.: Výst. S2020/ 209R960

V Staškove, dňa 04.8.2020

## OZNÁMENIE

### o začatí stavebného konania a upustenie od miestneho šetrenia a ústneho rokovania

Žiadateľ : Mgr. Božena Belková , Hrancova , 022 01 Čadca , podal dňa 31.07.2020 na tunajšom stavebnom úrade žiadosť o vydanie stavebného povolenia na stavbu: „ **Rekreačná chata**“, na parcele **CKN č.5110/2 , 5109 v k.ú. Staškov , elektrickú prípojku NN na parcele CKN č.5108/2 , 5109 , 5110/2 s bodom napojenia na parcele CKN č.5103 , vodovodnú prípojku a studňu na parcele CKN č.5110/2 , 5109 , 5108/2 , kanalizačnú prípojku a žumpu na parcele CKN č.5108/2 , 5109 , parkovisko a prístup ku chate na parcele CKN č.5108/1 , 5108/2 , 5109 v k.ú. Staškov.**

Charakteristika stavby:

*Predmetom konania je samostatne stojaca novostavba rekreačnej chaty , ktorej účelom je rekreácia v celoročnom období. Objekt má vonkajšie pôdorysné rozmery 17,67\*9,37m , objekt je jednopodlažný , bez podpivničenia so sedlovou strechou. Súčasťou stavby je aj elektrická prípojka, vodovodná prípojka a kanalizačná prípojka , žumpa a parkovisko.*

*Na stavbu bolo vydané Rozhodnutie o umiestnení stavby zo dňa 30.6.2020 , č.j. S 2020/209/871 , právoplatné dňa 30.7.2020*

#### Objektová skladba stavby :

- SO 01 Rekreačná chata
- SO 02 Vodovodná prípojka a studňa
- SO 03 Kanalizačná prípojka a žumpa
- SO 04 Parkovisko a prístup k chate
- SO 05 Elektrická prípojka

Uvedeným dňom bolo začaté stavebné konanie. Obec Staškov ako vecne príslušný stavebný úrad podľa § 117 zák. č. 50/1976 Zb. o územnom plánovaní a stavebnom poriadku /stavebný zákon/ v znení noviel a podľa §5 písm.a/1. Zákona č.608/2003Z.z. O štátnej správe pre územné plánovanie , stavebný poriadok a v súlade s ust. § 61 zák.č 50/1976 Zb.

(stavebný zákon) v znení neskorších predpisov, oznamuje začatie stavebného konania dotknutým orgánom štátnej správy a známym účastníkom súčasne upúšťa od miestneho šetrenia a od ústneho rokovania.

Do podkladov rozhodnutia je možné nahliadnuť na tunajšom úrade v stránkové dni. Účastníci konania môžu svoje námietky k žiadosti uplatniť písomne resp. ústne najneskôr do **7 dní** odo dňa doručenia oznámenia, v opačnom prípade nebudú vzaté do úvahy.

V rovnakej lehote oznámia svoje stanoviská aj dotknuté orgány štátnej správy. Na pripomienky uplatnené po určenom termíne sa neprihliada.

Toto oznámenie má povahu verejnej vyhlášky podľa §26 ods.2 zákona č.71/1967 o správnom konaní. Oznámenie musí byť vyvesené po dobu 15 dní na úradnej tabuli obce Staškov. Posledný deň tejto lehoty je dňom doručenia.

Ing. Ladislav Šimčísko  
starosta obce

**Doručuje sa:**

Mgr. Božena Belková , r- /2 , 022 01 Čadca  
Bytčánek Pavol , Staškov : 0 , 023 53  
Ing. Jaroslav Podolák , Kalinov : 0 , 023 02 Krásno nad Kysucou  
Obec Staškov – stavebný úrad

Ostatným účastníkom konania formou verejnej vyhlášky podľa § 26 ods. 2 zákona č.71/1967 o správnom konaní . Rozhodnutie musí byť vyvesené po dobu 15 dní na úradnej tabuli obce Staškov. Posledný deň tejto lehoty je dňom doručenia.

**Na vedomie:**

Okresný úrad Čadca, pozemkový a lesný odbor, Palárikova 95, 022 01 Čadca  
SSD , a.s. , Pri Rajčianke 2927/8 , 010 47 Žilina  
Okresný úrad Čadca , odbor starostlivosti ŽP , Palárikova 91 , 002 01 Čadca



Vyvesené dňa: 4.8.2020

Zvesené dňa:

Pečiatka a podpis:

Pečiatka a podpis:

# Situácia, M 1:500

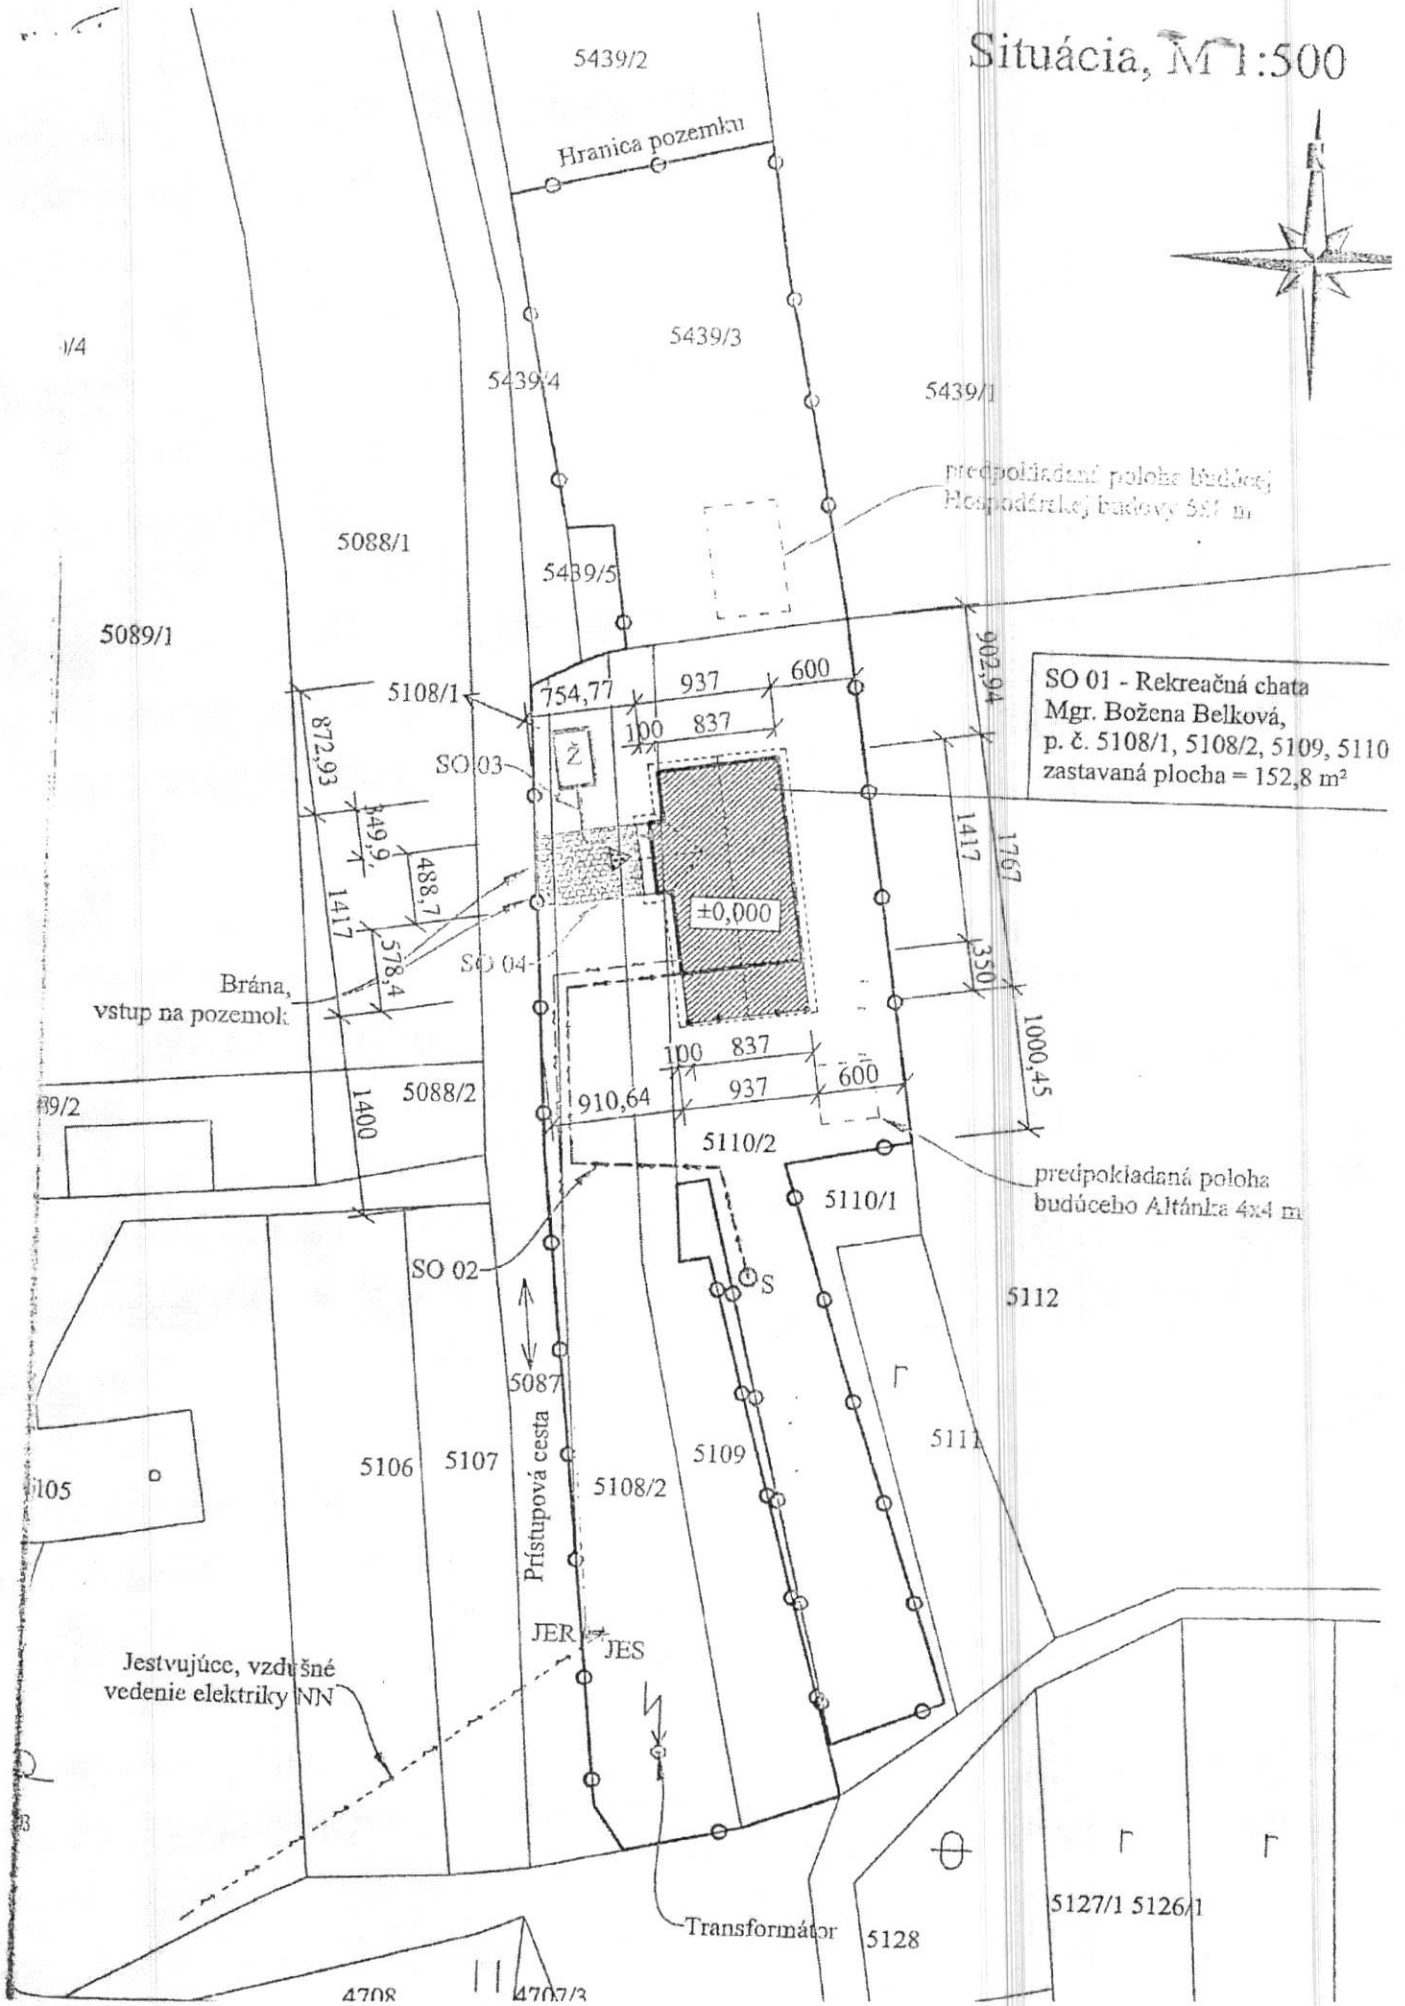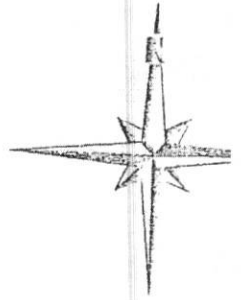

# Legenda

Jestvujúce siete

----- Jestvujúca, podzemná elektrická prípojka 11kV

Novovybudované siete

----- Novovybudovaná vodovodná prípojka

----- Kanalizačné prípojka

JES + Jestvujúci elektrický stĺp

JEK < Jestvujúci Elektromer

S O Studňa

Ž Vodotesná uzavretá ŽB žumpa, objem 11,5 m<sup>3</sup>, 4000 x 2430 x 1750 mm

Stavebný objekt: SO 01 - Rekreačná chata

Stavebný objekt: SO 02 - Vodovodná prípojka + Studňa

Stavebný objekt: SO 03 - Kanalizačná prípojka + Žumpa

Stavebný objekt: SO 04 - Parkovisko + chodník k domu

Spevnené plochy súvisiace s objektom /terasa pred vstupom/ ... 5,9 m<sup>2</sup>

Spevnené plochy, zámková dlažba /parkovisko + chodník k objektu/ ... 33,6 m<sup>2</sup>

Plocha parcely: 55+523+359+837+589 = 2363 m<sup>2</sup>

- Zastavaná plocha RCH: 152,8 m<sup>2</sup>
- Ostatná spevnená plocha mimo zastavenej plochy RCH /terasa pred vstupom/: 5,9 m<sup>2</sup>
- Spevnená plocha /parkovisko + chodník k objektu/: 33,6 m<sup>2</sup>

Index zastavanosti: 0,081

Percento zastavanosti: 8,1 %

±0,000 = 575 M. N. M.

PROJEKTOVÁ DOKUMENTÁCIA JE VYPRACOVANÁ V ROZSAHU NA STAVEBNÉ POVOLENIE

2

ZODPOVEDNÝ PROJEKTANT	AUTOR	KRESLIL			
ING. JAROSLAV PODOLÁK	ING. JAROSLAV PODOLÁK	ING. JAROSLAV PODOLÁK			
INVESTOR	Mgr. Božena Belková, Hrancova 2021/2, 022 01 Čadca		ÚČEL	DSP	Č.VÝKR.  A1
STAVBA	RCH na p. č. 5108/1, 5108/2, 5109, 5110/2, 5439/3, kat. územie Staškov, okres Čadca		PROFESIA	ARCHITEKTÚRA	
OBJEKT	<b>Rekreačná chata</b>		STUPEŇ	DSP	
OBSAH	<b>Situácia</b>		DÁTUM	04/2020	
			FORMÁT	2 x A4	