

# Obec Staškov

Ul. Jozefa Kronera 588, 023 53 Staškov

V Staškove, dňa 11.02.2020

Čj.: Výst. S2020/23R249

## OZNÁMENIE

### o začatí stavebného konania a upustenie od miestneho šetrenia a ústneho rokovania

Žiadateľ : JAP , s.r.o. , Staškov č.1040 , 023 53 , IČO – 31 632 998 , zastúpený : Structing , s.r.o. , Dubie 112 , 024 01 Kysucké Nové Mesto , IČO – 45 432 023 , podal dňa 22.10.2019 na tunajšom úrade žiadosť o vydanie stavebného povolenia pre stavbu:

#### „Prístavba výrobnéj haly JAP s.č.1040 “

na pozemkoch parc. č.: CKN 2552/10 , 2552/12 , 2552/13 v k.ú Staškov , prípojky inžinierskych sietí na pozemkoch parc. č.: CKN 2552/10 , 2552/12 , 2552/13 v k.ú Staškov. Na stavbu bolo Obcou Staškov vydané územné rozhodnutie pod č. Výst. S2018/16/R413 dňa 10.4.2018 , právoplatné 4.5.2018

Charakteristika stavby: Navrhovaná prístavba je situovaná v zadnej časti haly. Ide o samostatný dilatčný celok , staticky nezávislý od pôvodnej haly. Pristavená časť bude obdĺžnikového tvaru s celkovými rozmermi 36,00\*30,00m , výška hrebeňa 13,00m. Hala bude nadväzovať na výrobu v existujúcej časti haly. V prvých dvoch moduloch haly bude vytvorený oceľový vstavok pre brúsiareň s rozmermi 12,05\*4,30m. V hale budú umiestnené dva 12,50 t jedno nosníkové elektrické mostové žeriavy.

Navrhovaná prístavba haly je jednopodlažná , jedno-lod'ová stavba bez podpivničenia , so sedlovou strechou. K hale je plánovaná prístavba objektu šatne pôdorysných rozmerov 6,0\*20,0m. Prípojky inžinierskych sietí: vodovodná prípojka bude napojená na existujúcu vodomernú šachtu , kanalizačná , vodovodná a plynová prípojka bude napojená na jestvujúce rozvody.

Objektová skladba stavby :

SO 01 – Výrobná hala

SO 02 – Šatne

SO 03 – Elektrická prípojka

SO 07 – Plynová prípojka

SO 08 – Vonkajšie spevnené plochy

SO 09 – Požiarna nádrž

SO 10 – Oceľový prístrešok suché státie

Uvedeným dňom bolo začaté stavebné konanie.

Obec Staškov, ako príslušný stavebný úrad v súlade s ust. § 61 zák.č 50/1976 Zb.(stavebný zákon) v znení neskorších predpisov, oznamuje začatie stavebného konania dotknutým orgánom štátnej správy a známym účastníkom súčasne upúšťa od miestneho šetrenia a od ústneho rokovania.


Do podkladov rozhodnutia je možné nahliadnuť na tunajšom úrade v stránkové dni. Účastníci konania môžu svoje námietky k žiadosti uplatniť písomne resp. ústne najneskôr do **7 dní** odo dňa doručenia oznámenia, v opačnom prípade nebudú vzaté do úvahy.

V tej istej lehote oznámia svoje stanoviská dotknuté orgány štátnej správy, inak sa v

zmysle §61 ods.6 stavebného zákona má za to, že s návrhom z hľadiska ním sledovaných záujmov súhlasia. Ak sa nechá niektorý z účastníkov zastupovať, predloží jeho zástupca písomnú plnú moc.

*Toto oznámenie má povahu verejnej vyhlášky podľa § 26 ods. 2 zákona č.71/1967 o správnom konaní. Oznámenie musí byť vyvesené po dobu 15 dní na úradnej tabuli obce Staškov. Posledný deň tejto lehoty je dňom doručenia.*

**Ing. Ladislav Šimčísko**  
starosta obce

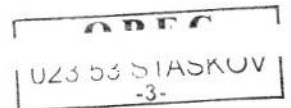

**Doručuje sa:**

Structing , s.r.o. , Dubie 112 , 024 01 Kysucké Nové Mesto

Jozef Paluch , Svrčinovec , 023 12

Ostatným účastníkom konania sa doručuje formou verejnej vyhlášky.

**Na vedomie:**

SEVAK , a.s. , Bôrická cesta 1960 , 010 57 Žilina

SSD , a.s. , Pri Rajčianke 2927/8 , 010 47 Žilina

SPP – distribúcia , a.s. , Mlynské nivy 44/b , 825 11 Bratislava 26

Okresný úrad Čadca , odbor starostlivosti ŽP , Palárikova 91 , 002 01 Čadca

Regionálny úrad verejného zdravotníctva, Palárikova 1156 , 022 01 Čadca

Okresné riaditeľstvo hasičského a záchranného zboru v Čadci , A. Hlinku 4 , 022 01 Čadca

Správa ciest ŽSK , A. Hlinku 2621 , 022 01 Čadca

Okresný úrad Čadca , odbor cestnej dopravy a pozemných komunikácií , Palárikova 91 , 022 01 Čadca

Ministerstvo dopravy a výstavby SR , Námestie slobody 6 , 810 05 Bratislava

Technická inšpekcia , a.s. , Trnavská cesta 56 , 821 01 Bratislava

Obec Staškov – stavebný úrad

*Vyvesené dňa 11.2.2020*

# Koordináčna situácia stavby M 1:500

Dokumentácia k územnému rozhodnutiu

## LEGENDA :


	EXISTUJÚCE STAVBY		HLAVNÝ VSTUP DO OBJEKTU
	SO 01 Prístavba výrobnjej haly		PODRUŽNÝ (ZADNÝ) VSTUP DO OBJEKTU
	SO 02 Prístavba sociálnej časti - šatne		SO 10 - Ocotový prístrešok suché státie
	SO 03 NI prípojka, podzemná a v chráničke a v česí po budove, 2x AYKY Existujúce VN vzdušné vedenie 22 kV		
	EXISTUJÚCA REVIZIA ŠACHTA SPLAŠKOVEJ KANALIZÁCIE EXISTUJÚCA VERNÁ KANALIZÁCIA PLAST DN 400		
	SO 04 KANALIZAČNÁ PRÍPOJKA - SPLAŠKOVÁ KANALIZÁCIA, PP NOVÁ REVIZIA ŠACHTA SPLAŠKOVEJ KANALIZÁCIE DN 600, POKRIF. D400		
	SO 05 VODOVODNÁ PRÍPOJKA VODOMERNÁ ŠACHTA VEREJNÝ VODOVOD LT DN 160 EXISTUJÚCA VODOVODNÁ PRÍPOJKA HOPE PR16 D63x5,8mm		
	SO 06 VODNÉ HOSPODÁRSTVO EXISTUJÚCA AREÁLOVÁ SPLAŠKOVÁ KANALIZÁCIA DN200 ODLUČNAC ROVNÁCH LÁTK - KLARIFIK. RL 25/1		LZ LÍNOVÝ ŽLAB - BRKO LIGHT
	DAŽDOVÁ KANALIZÁCIA ZOSTRECH, PP DAŽDOVÁ KANALIZÁCIA ZAKLEJOVANÁ, PP VSAKOVAČE ZARIADENÉ EKODREN DRENBLOK DB60 VSAK1 - 1BKS, VSAK2 - BKS		DŠ NOVÁ REVIZIA ŠACHTA DAŽDOVEJ KANALIZÁCIE ZO STRECH DN 600, POKRIF. D400
	SO 07 PLYNOVÁ PRÍPOJKA - navrhovaný STL priemyselný zrealizovaný rozvod plynu - 2xPa EXISTUJÚCA VERNÁ PLYNOVOD EXISTUJÚCA PRÍPOJKA PLYNU, SÍRINKA HUP V OPLATENÍ		DoŠ NOVÁ REVIZIA ŠACHTA DAŽDOVEJ KANALIZÁCIE ZO SPEVNENÝCH PLOCH DN 600, POKRIF. D400
	SO 08 VONKAJŠIE SPEVNENÉ PLOCHY PARKOVACIE Miesto, SPEVNENÁ PLOCHA Z DLAŽBY Cementobetónová plocha, pohyb ťažkých nákladných vozidiel Plechky z dlažby, pohyb osobných vozidiel Zeleň, zahumusovanie		
	Chránený biotop - mokřiny s výskytom pálok SO 09 Pôčiarna nádrž, podzemná, 36 m <sup>3</sup>		



GENERÁLNY PROJEKTANT STAVBY	
Hlavný inžinier projektu	Ing. Marián Sýkora, PhD.
Autor projektu	Ing. M. Sýkora, PhD., Ing. R. Sýkorová, PhD.



AUTOR NÁVRHU:	Ing. M. Sýkora, PhD.		
ZODP. PROJEKTANT:	Ing. M. Sýkora, PhD.		
KONTROLOVAL:	Ing. R. Sýkorová, PhD.		
VYPRACOVAL:	Ing. M. Sýkora, PhD.		
INVESTOR:	JAP, s.r.o. Staškov 1040, 023 53 Staškov	Dubie 112 02401 Kysucké Nové Mesto info@structing.eu 0903 441 018	
AREA	Prístavba výrobnjej haly JAP súp. č. 1040	Č. ZAK.:	2017/26.00
KNC 2552/10, 2552/4, k. ú. Staškov		DÁTUM:	07/2017
VYKRES	<b>Koordináčna situácia</b>	FORMÁT:	3xA4
		MEŠKA:	1:500
		Č. VYKRESU:	<b>C</b>

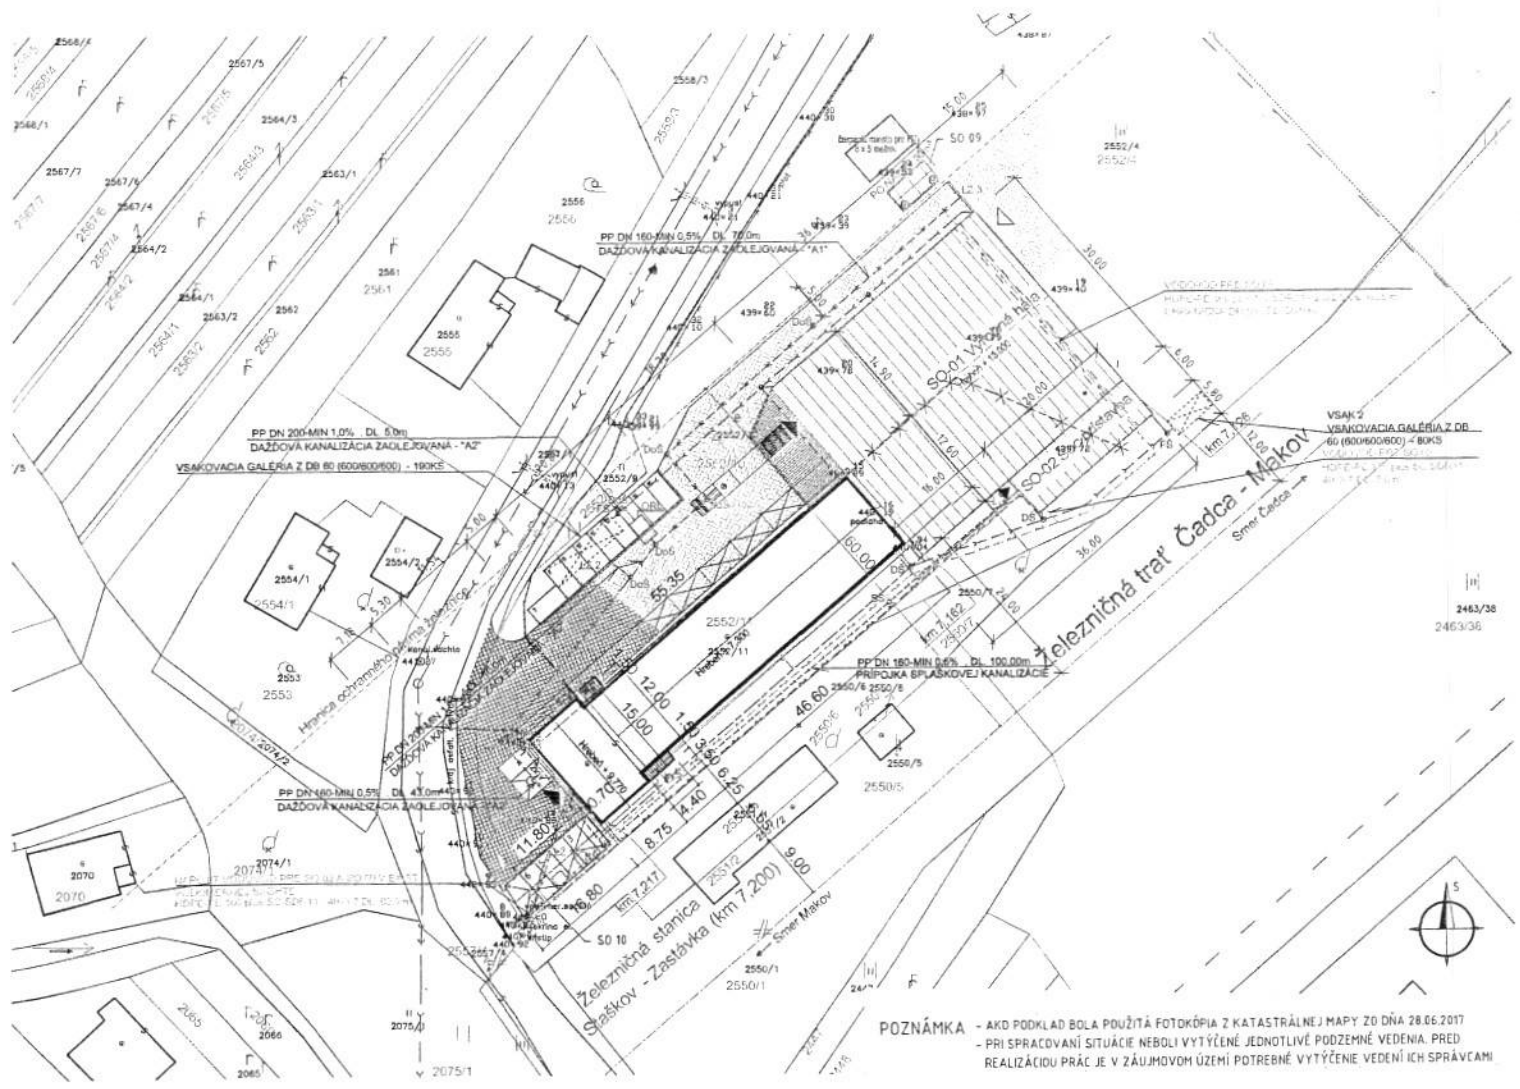

**POZNÁMKA** - AKO PODKLAD BOLA POUŽITÁ FOTOKÓPIA Z KATASTRÁLNEJ MAPY ZO DŇA 28.06.2017  
 - PRI SPRACOVANÍ SITUÁCIE NEBOLI VYTÝČENÉ JEDNOTLIVÉ PODZEMNÉ VEDENIA. PRED  
 REALIZÁCIOU PRÁČ JE V ZÁUJMOVOM ÚZEMÍ POTREBNÉ VYTÝČENIE VEDENÍ ICH SPRÁVCAMI

2463/38  
 2463/36