

Obec Olešná

Olešná č. 493, 023 52 Olešná

Čj.: Výst. 444/2020

V Olešnej dňa 10.06.2020

OZNÁMENIE

o začatí územného konania a upustenie od miestneho šetrenia a ústneho rokovania

Navrhovateľ: Obec Staškov, ul. J. Kronera 588, 023 53 Staškov, zastúpená Ing. Ladislavom Šimčiskom, starostom obce, podal dňa 10.06.2020 na tunajšom úrade návrh na vydanie rozhodnutia o umiestnení stavby: „**Výstavba a rekonštrukcia chodníkov v obci Staškov – Chodník pri II/487 Staškov – úsek potok Bahana - k.ú. Raková**“ na pozemkoch / v zmysle GP č.63/2019, vypracovaného Jánom Markuliakom, Raková č.1138, 02351, dňa 6.6.2019, úradne overeného Ing. Jozefom Polkom dňa 25.6.2019, pod číslom 699/2019/ parc. CKN č.**2445/3, 2445/4, 2445/5, 2445/6, 2445/7, 2445/8, 2445/9, 2445/10, 2445/11, 2445/12, 2445/13, 2445/14, 2445/15, 2445/16, 2445/17, 2445/18, 2445/19** v k.ú. Staškov.

Uvedeným dňom bolo začaté územné konanie.


Obec Olešná, ako stavebný úrad určený Okresným úradom Žilina, Odbor výstavby a bytovej politiky, Oddelenie štátnej stavebnej správy, Vysokoškolákov 8556/33B, 010 08 Žilina dňa 11.01.2019 /č.j. OVBP-2019/007541/ŽUR-usu/, podľa §119 ods.3 Stavebného zákona, v súlade s ust. §35 ods.1 a § 36 zák.č 50/1976 Zb.(Stavebný zákon) v znení neskorších predpisov, oznamuje začatie územného konania dotknutým orgánom štátnej správy a známym účastníkom súčasne upúšťa od miestneho šetrenia a od ústneho rokovania.

Do podkladov rozhodnutia je možné nahliadnuť na tunajšom úrade v stránkové dni. Účastníci konania môžu svoje námietky k žiadosti uplatniť písomne resp. ústne najneskôr do **7 pracovných dní** odo dňa doručenia oznámenia, v opačnom prípade nebudú vzaté do úvahy.

V rovnakej lehote oznámia svoje stanoviská aj dotknuté orgány štátnej správy. Na pripomienky uplatnené po určenom termíne *sa neprihliada*.

Toto oznámenie má povahu verejnej vyhlášky podľa § 26 ods. 2 zákona č.71/1967 o správnom konaní. Oznámenie musí byť vyvesené po dobu 15 dní na úradnej tabuli obce Olešná a Staškov. Posledný deň tejto lehoty je dňom doručenia.

Štefan Cudrák
starosta obce

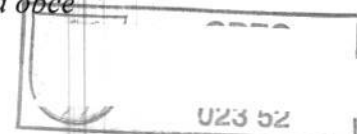

Doručuje sa:

Obec Staškov, ul. J. Kronera 588, 023 53 Staškov

Správa ciest ŽSK, M. Rázusa 104, 010 01 Žilina

ŽSK, odbor dopravy a územného plánovania, Komenského 48, 011 09 Žilina

MVSR, OR PZ, ODI Čadca, Palárikova 977/25, 022 01 Čadca


SVP, š.p., OZ Piešťany, Nábrežie Ivana Krasku 3/834, 921 80 Piešťany
Okresný úrad, pozemkový a lesný odbor, Palárikova 95, 002 01 Čadca
SEVAK, a.s., Bôrická cesta 1960, 010 57 Žilina
SSD, a.s., Pri Rajčianke 2927/8, 010 47 Žilina
SPP Distribúcia a.s., Mlynské nivy 44b, 825 11 Bratislava
Okresný úrad Čadca, odbor starostlivosti ŽP, Palárikova 91, 002 01 Čadca
Obec Olešná – stavebný úrad

Ostatným účastníkom konania sa rozhodnutie doručuje verejnou vyhláškou podľa § 26 ods. 2 zákona č. 71/1967 Zb. o správnom konaní. Rozhodnutie musí byť vyvesené po dobu 15 dní na úradnej tabuli Obce Staškov a Olešná.

VYVESENÉ DŇA: 10.6.2020 ZVESENÉ DŇA:



.....
Pečiatka a podpis orgánu, ktorý potvrdzuje vyvesenie a zvesenie

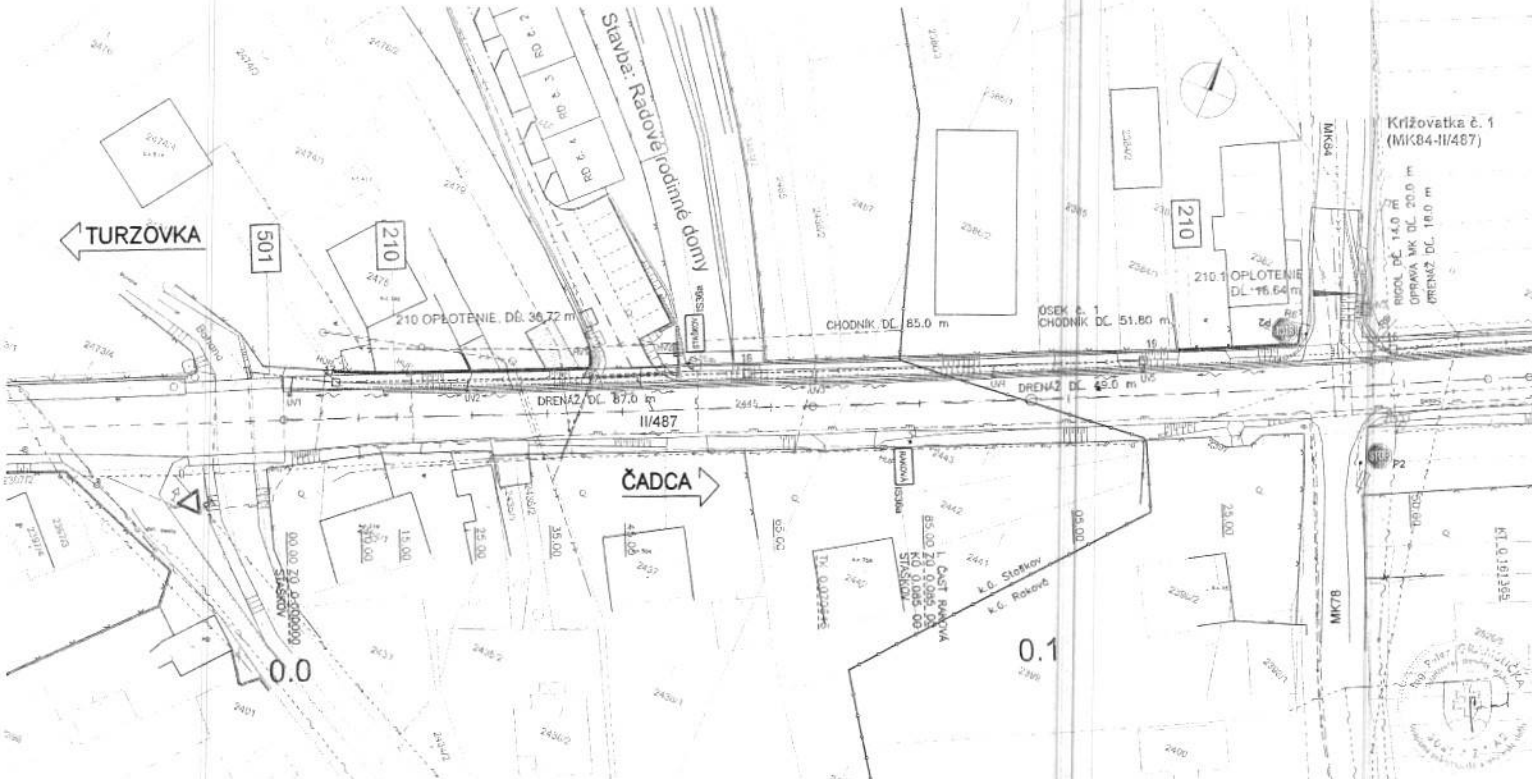

Legenda

- PLOCHA CHODNÍKA
- PLOCHA CESTY
- PLOCHA FRÉZOVANÉJ VŮZOVKY
- PLOCHA ŠTRKOVÉJ VŮZOVKY
- PLOCHA ZELENĚ
- TRATVOD
- OPLŮTENIE

VYPRACOVANÉ ING. E. GRAMBLŮČKOVÁ <i>hafl</i>	ZODPOVEDNÝ PROJEKTANT ING. E. GRAMBLŮČKOVÁ <i>hafl</i>	KRESLIL ING. E. GRAMBLŮČKOVÁ <i>hafl</i>
KONTROLOVAL ING. P. GRAMBLŮČKA <i>hafl</i>	OKRĚS (OBVOD) STAVBY ČADCA	ING. ELENA GRAMBLŮČKOVÁ HURBANOVA 777 022 01 ČADCA
INVESTOR Mesto STAŠKOV	Miesto stavby: STAŠKOV	PROJEKTOVANIE DOPRAVNÝCH STAVIEB A INŽINIERSKÁ ČINNOSŤ IČO 41362594 DIČ 1035288122
Chodník pri II/487 Staškov úsek potok Bahana - k.ú. Raková		STUPEŇ BSP
Koordinačný výkres		FORMÁT 2xM4
		DÁTUM 6/2018
		MĚRKA 1:500
		ČÍSLO VÝKRESU C
		ČÍSLO SOPRÁVY 201709