

O B E C R A K O V Á
O b e c n ý ú r a d R a k o v á č . 1 4 0 , 0 2 3 5 1 R a k o v á

S 621 /R /2024 – OcÚ

V Rakovej, 06.05.2024

Oznámenie o začatí územného konania

Navrhovateľ Obec Staškov, IČO: 00314293, ul Jozefa Kronera 588, 023 53 Staškov, podal
dňa 27.03.2024 návrh na vydanie územného rozhodnutia o umiestnení stavby:

„IBV pod Kykuľou – II. etapa Staškov“

V rozsahu stavebných objektov:

101 Miestna cesta
501 Splašková kanalizácia
510 Vodovod
521 Dažďová kanalizácia v km 0,000-0,185
522 Dažďová kanalizácia v km 0,185-0,400
602 Verejné osvetlenie
701 Rozvody plynu

miesto stavby: 023 53 Staškov

opis hraníc územia Trasa začína napojením na MK 4b pri rodinnom dome s.č. 802
odkiaľ následne pokračuje smerom k lesu (tzv. pod Kykuľou) ďalej
pravotočivou zákrutou cesta smeruje rovnobežne s MK 4b smerom
k Obci Podvysoká kde v bode pred rodinným domom s.č. 912
pokračuje pravotočivo smerom k MK 4c, ďalej v bode medzi
rodinným domom s.č. 910 a 911 ľavotočivo pokračuje smerom
k Obci Podvysoká a na konci trasy pred rodinným domom s.č. 697
je navrhovaná miestna cesta prepojená s MK 1c peším chodníkom.

katastrálne územie: Staškov

projektant: Ing. Peter Gramblička, Hurbanova 777, 022 01 Čadca –
autorizovaný stavebný inžinier

Uvedeným dňom bolo začaté územné konanie.

Obec Raková ako určený stavebný úrad podľa § 119 ods. 3 zákona číslo 50/1976 Zb. o
územnom plánovaní a stavebnom poriadku v znení neskorších predpisov (ďalej len stavebný
zákon) týmto v súlade s ustanovením § 36 ods. 1 v spojení s § 36 ods. 4 stavebného zákona
oznamuje začatie územného konania a súčasne nariaďuje konanie ústneho pojednávania
a miestneho zisťovania na deň:

31.05.2024 o 9,00 hod.

so stretnutím na Obecnom úrade v Staškove – stavebnom úrade.

Základné údaje, charakterizujúce stavbu:

Predmetom územného konania je novostavba miestnej cesty, funkčnej skupiny D1 – upokojené komunikácie pre individuálnu bytovú zástavbu. Miestna komunikácia je navrhnutá obojsmerná kategórie MO 6/30 dĺžky 566,845m s napojením na existujúcu sieť miestnych komunikácií – miestnu cestu MK 4b a MK 4c. Spojovací chodník pre peších bude obojsmerný šírky 1,5m v dĺžke 39,70m. Súčasťou stavby je napojenie lokality na dopravný systém obce, na dažďovú a splaškovú kanalizáciu, plynovod, vodovod a verejné osvetlenie. Predmetná stavba je v územnom konaní posudzovaná ako verejnoprospešná stavba.

Stavba sa nachádza v okrajovej, juhozápadnej časti obce Staškov, v rovinnom území na južnom okraji poriečnej nivy rieky Kysuca, ktorá tu prechádza do mierneho svahu, pod kopcom Kykul'a. Stavba sa dotýka miestnych ciest. Územie je sčasti rovinaté, sčasti pahorkovité. Nadmorská výška územia trasy je okolo 446-451 m n. m. Stavba je v dotyku alebo v kolízii s inžinierskymi sieťami. To sa týka hlavne splaškovej kanalizácie, SKV vodovodu, plynovodu, vzdušnej a podzemnej siete NN, VO a telekomunikačného vedenia a ich prípojok. Uvedené inžinierske siete budú v predstihu, pred začatím samotnej stavby, ochránené resp. preložené tak, aby priebeh výstavby chodníkov a kanalizácie nenarušil ich prevádzku, resp. užívanie.

Účastníci konania môžu svoje námietky a pripomienky uplatniť najneskôr na ústnom pojednávaní, prípadne v stanovenej lehote, inak nebude na ne prihliadnuté. V rovnakej lehote oznámia svoje stanoviská aj dotknuté orgány. Ak niektorý z dotknutých orgánov potrebuje na riadne posúdenie žiadosti dlhší čas, predĺži stavebný úrad na jeho žiadosť lehotu pred jej uplynutím. Na neskoršie uplatnené stanoviská stavebný úrad nemusí prihliadnuť. Ak dotknutý orgán v určenej alebo predĺženej lehote neoznámia svoje stanovisko k povoľovanej stavbe, má sa za to, že so stavbou z hľadiska ním sledovaných záujmov súhlasí.

V odvolacom konaní nebude prihliadané na námietky a pripomienky, ktoré nebudú uplatnené v tomto prvostupňovom konaní v určenej lehote, ak uplatnené môžu byť (poučenie podľa § 42 ods. 5 stavebného zákona).

Ak sa niektorý z účastníkov konania nechá zastupovať, predloží jeho zástupca písomnú plnú moc toho účastníka konania, ktorý sa necháva zastupovať.

V súlade s § 49 ods. 2 zákona č. 71/1967 Zb. o správnom konaní v znení neskorších predpisov Vás upovedomujeme o tom, že Vaša žiadosť (návrh) nebude vybavená do 30 dní z dôvodu, že preskúmanie žiadosti si vyžaduje zvolanie ústneho pojednávania spojeného s miestnym zisťovaním za účasti účastníkov konania a dotknutých orgánov.

Do podkladov rozhodnutia je možné nahliadnuť na určenom stavebnom úrade Obce Raková, ktorý sídli v budove Obecného úradu v Rakovej č.140, 023 51 Raková.

Mgr. Anton H E G L A S
starosta obce

Toto oznámenie má povahu verejnej vyhlášky a bude vyvesené v súlade §26 ods. 2 zákona č. 71/1967 Zb. o správnom konaní (správny poriadok) v znení neskorších predpisov a podľa §36 ods. 4 stavebného zákona po dobu 15 dní na úradnej tabuli Obecného úradu v Rakovej, na úradnej tabuli Obecného úradu v Staškove, na webovej stránke Obce Staškov www.staskov.sk, na centrálnej elektronickej úradnej tabuli Obce Raková a Obce Staškov cuet.slovensko.sk. Slúži ako doručenie oznámenia pre účastníkov konania.


VYVESENÉ DŇA: 15.05. 2024 ZVESENÉ:DŇA: 31.05. 2024

.....
Pečiatka a podpis orgánu, ktorý potvrdzuje vyvesenie a zvesenie

Doručuje sa:

1. Obec Staškov, ul. Jozefa Kronera č.588, 023 53 Staškov
 2. Účastníkom konania – vlastníkom susediacich pozemkov a stavieb na nich stojacich, ako aj vlastníkom susediacich stavieb, ktorých užívanie by mohlo byť navrhovanou stavbou priamo dotknuté - §139 ods.2 písm. c) a písm. d) stavebného zákona, so stavebnými pozemkami v k.ú. Staškov - verejnou vyhláškou vyvesením rozhodnutia na úradnej tabuli Obce Staškov, Obce Raková, na internetovej stránke Obce Staškov www.staskov.sk, na centrálnej elektronickej úradnej tabuli Obce Raková a Obce Staškov cuet.slovensko.sk.
 3. Spis
-
4. Okresný úrad Čadca, pozemkový a lesný odbor, Palárikova 95, 022 01 Čadca
 5. Okresný úrad Čadca, odbor starostlivosti o životné prostredie, Palrikova 91, 022 01 Čadca
 6. Slovenský vodohospodársky podnik, štátny podnik, Povodie horného Váhu, Jána Jančeka 36, 034 01 Ružomberok
 7. Severoslovenské vodárne a kanalizácie, a.s., Bôrická cesta 1960, 010 57 Žilina
 8. SPP – distribúcia, a.s., Mlynské nivy 44/b, 825 11 Bratislava 26
 9. Stredoslovenská distribučná a.s., Pri Rajčianke 2927/8, 010 47 Žilina
 10. Slovak Telekom a.s., Bajkalská 28, 81762 Bratislava
 11. Regionálny úrad verejného zdravotníctva v Čadci, Ul. Palárikova 1156, 022 01 Čadca



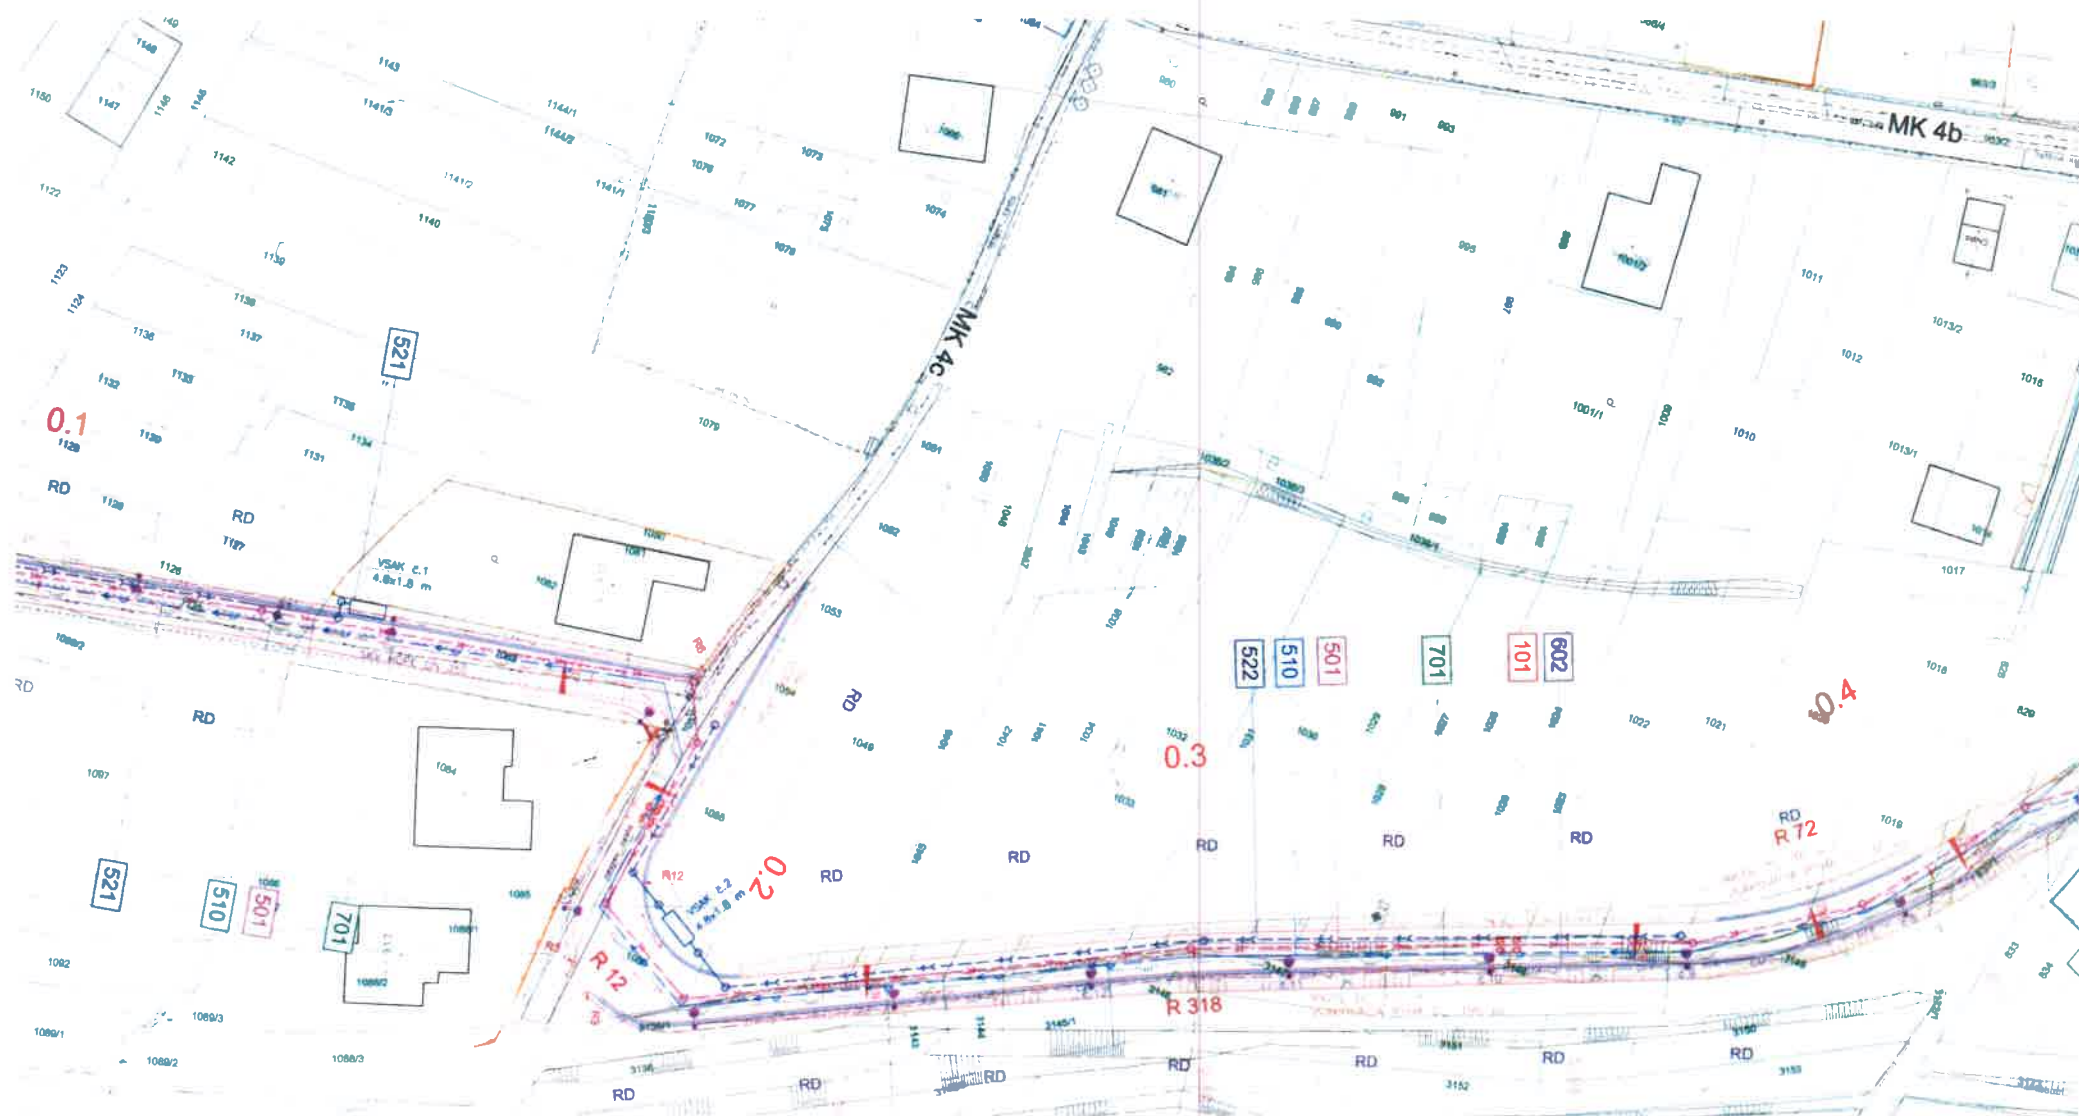



Legenda



Objekty:

- 101 RVO
- 501 SPLAŠKOVÁ KANALIZÁCIA
- 510 VODOVOD
- 621 DAŽĎOVÁ KANALIZÁCIA V km 0.000–0.185
- 622 DAŽĎOVÁ KANALIZÁCIA V km 0.185–0.400
- 602 VEREJNÉ OSVETLENIE
- 701

VYPRACOVAL ING. P. GRAMBLUČKA	ZODPOVEDNÝ PROJEKTANT ING. P. GRAMBLUČKA	KRESLIL ING. P. GRAMBLUČKA	ING. PETEL HURBA
ING. P. GRAMBLUČKA	ČADCA		022 (
Obec: STAŠKOV			PROJEKTOVANIE A INŽINIER
Miesto stavby: STAŠKOV			TEL. +421 00 30551633
			004
			006/2023
			1:500
			C 300 1000 100
			C

Koordináčny výkres