


3D AXONOMETRIA NOSNEJ KONŠTRUKCIE TELOCVIČNE

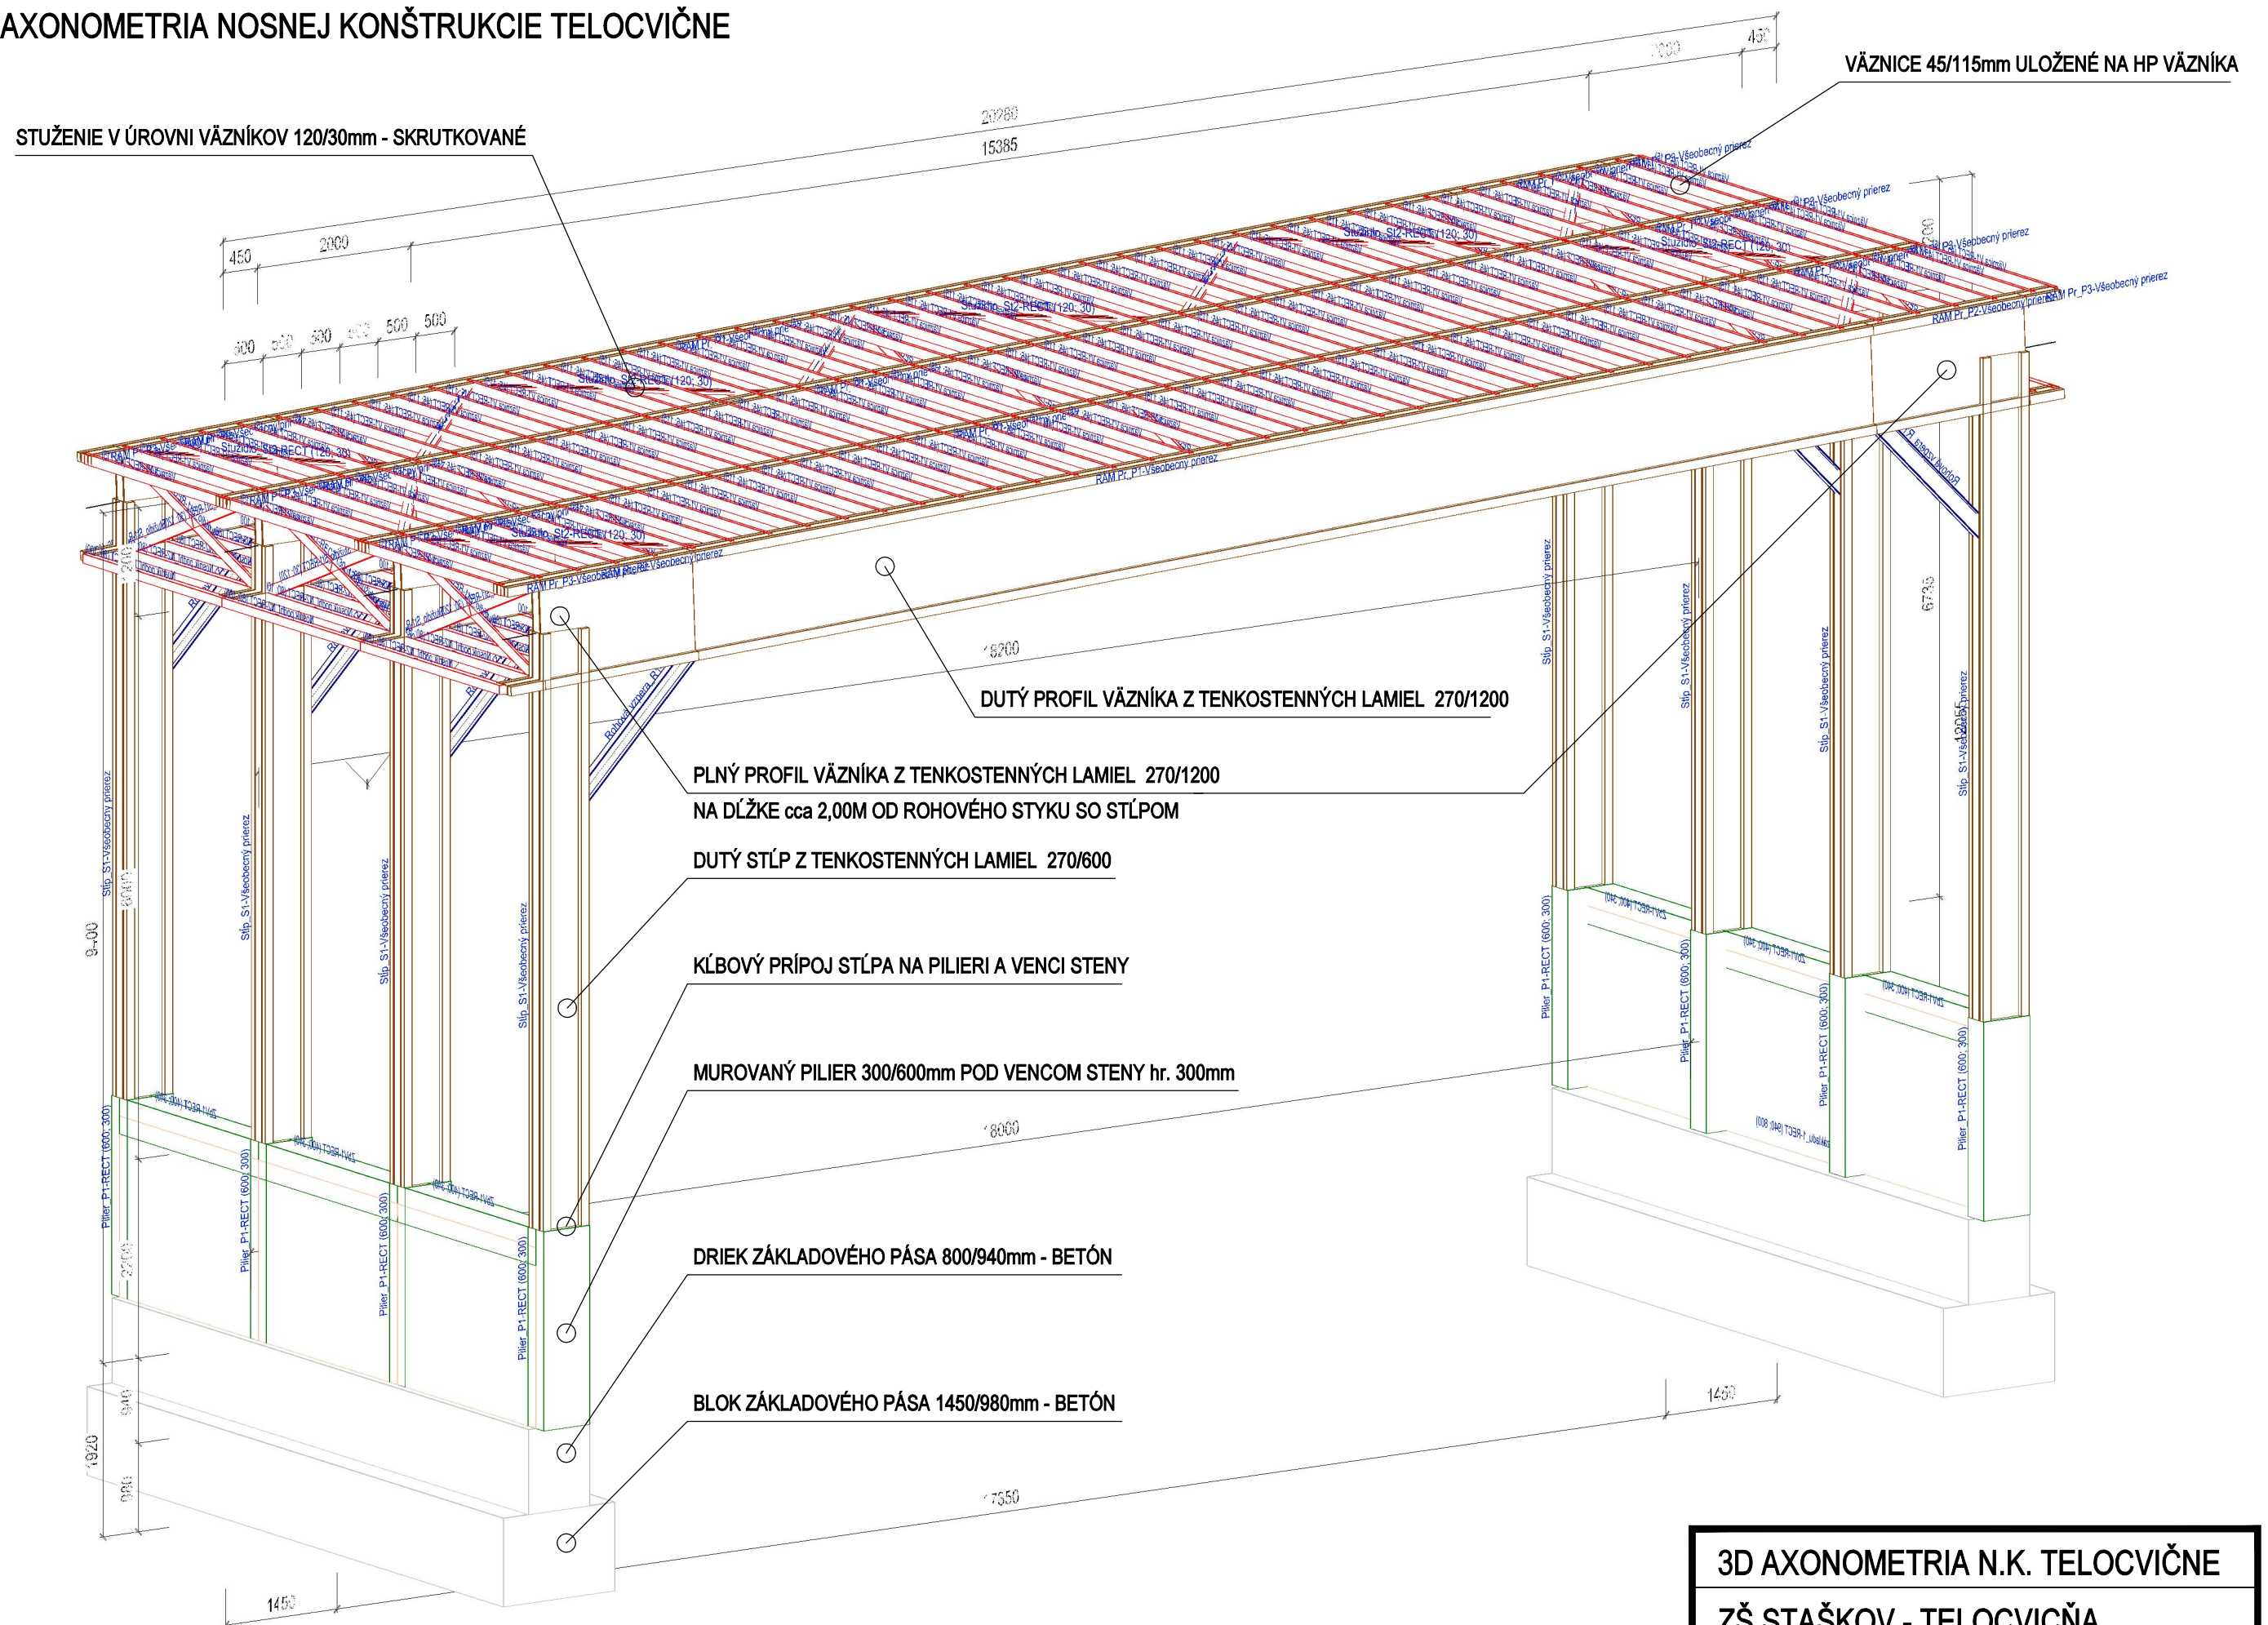

3D AXONOMETRIA N.K. TELOCVIČNE

ZŠ STAŠKOV - TELOCVICŇA

k.ú. Staškov; C/KN 185/1; 185/2

Obec STAŠKOV, Jozefa Krónera 588, Staškov, 023 53