
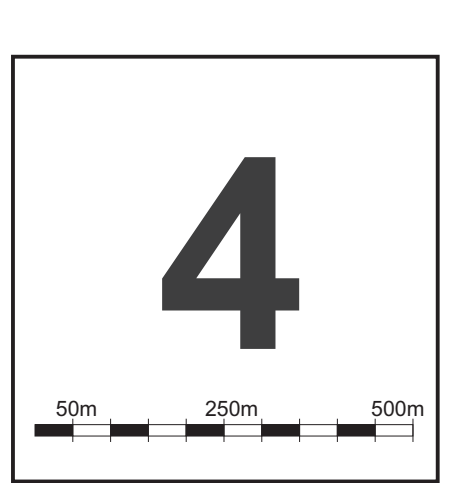
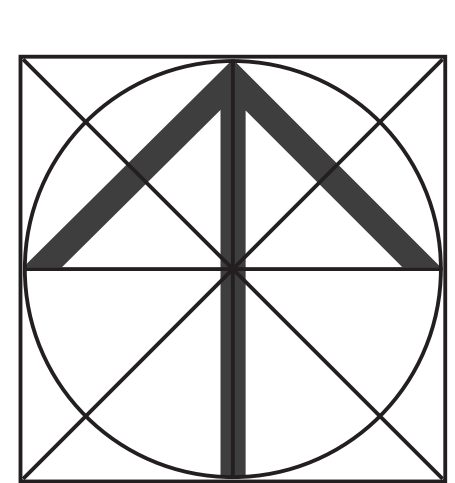


ÚZEMNÝ PLÁN OBCE STAŠKOV

NÁVRH

STAV	NÁVRH	ÚPN	ZÁMER	
■ ■ ■ ■ ■				HRANICA RIEŠENÉHO ÚZEMIA
■ ■ ■ ■ ■				ŠTÁTNÁ HRANICA
■ ■ ■ ■ ■				HRANICA ZASTAVANÉHO ÚZEMIA K 1:1.1990
■ ■ ■ ■ ■				HRANICA KATASTRÁLNEHO ÚZEMIA
■ ■ ■ ■ ■				HRANICA OCHRANNÝCH PÁSIEM
■ ■ ■ ■ ■				NÁZOV MIESTNEJ ČASTI
■ ■ ■ ■ ■				HRANICA CHKO
■ ■ ■ ■ ■				ZASTAVANÉ PLOCHY
■ ■ ■ ■ ■				CINTORÍN
■ ■ ■ ■ ■				VODNÉ TOKY
■ ■ ■ ■ ■				HRANICA CHVO BESKYDY - JAVORNÍKY
■ ■ ■ ■ ■				POVODIE VODÁRENSKÉHO TOKU KYSLICA
■ ■ ■ ■ ■				PÁSMO HYGIENICKEJ OCHRANY VODÁRENSKÉHO ZDROJA Z
■ ■ ■ ■ ■				VODNÝ ZDROJ
■ ■ ■ ■ ■				PRAMENISKO
■ ■ ■ ■ ■				ČERPACIA STANICA
■ ■ ■ ■ ■				VODOJEM
■ ■ ■ ■ ■				SKUPINOVÝ VODOVOD ČADCA - TURZOVKA
■ ■ ■ ■ ■				VEREJNÝ VODOVOD
■ ■ ■ ■ ■				SPLAŠKOVÝ KANALIZAČNÝ ZBERAČ
■ ■ ■ ■ ■				SPLAŠKOVÁ KANALIZÁCIA
■ ■ ■ ■ ■				TLAKOVÁ KANALIZÁCIA
■ ■ ■ ■ ■				ČERPACIA STANICA ODPADOVÝCH VÔD
■ ■ ■ ■ ■				DAŽDOVÁ KANALIZÁCIA
■ ■ ■ ■ ■				ÚZEMIE OHROZENÉ ZÁPLAVAMI - Q100
■ ■ ■ ■ ■				PROTIPOVODŇOVÁ HRADZA
■ ■ ■ ■ ■				ÚPRAVA KORYTA TOKU
■ ■ ■ ■ ■				OZNAČENIE PLOCH PRE ROZVOJ

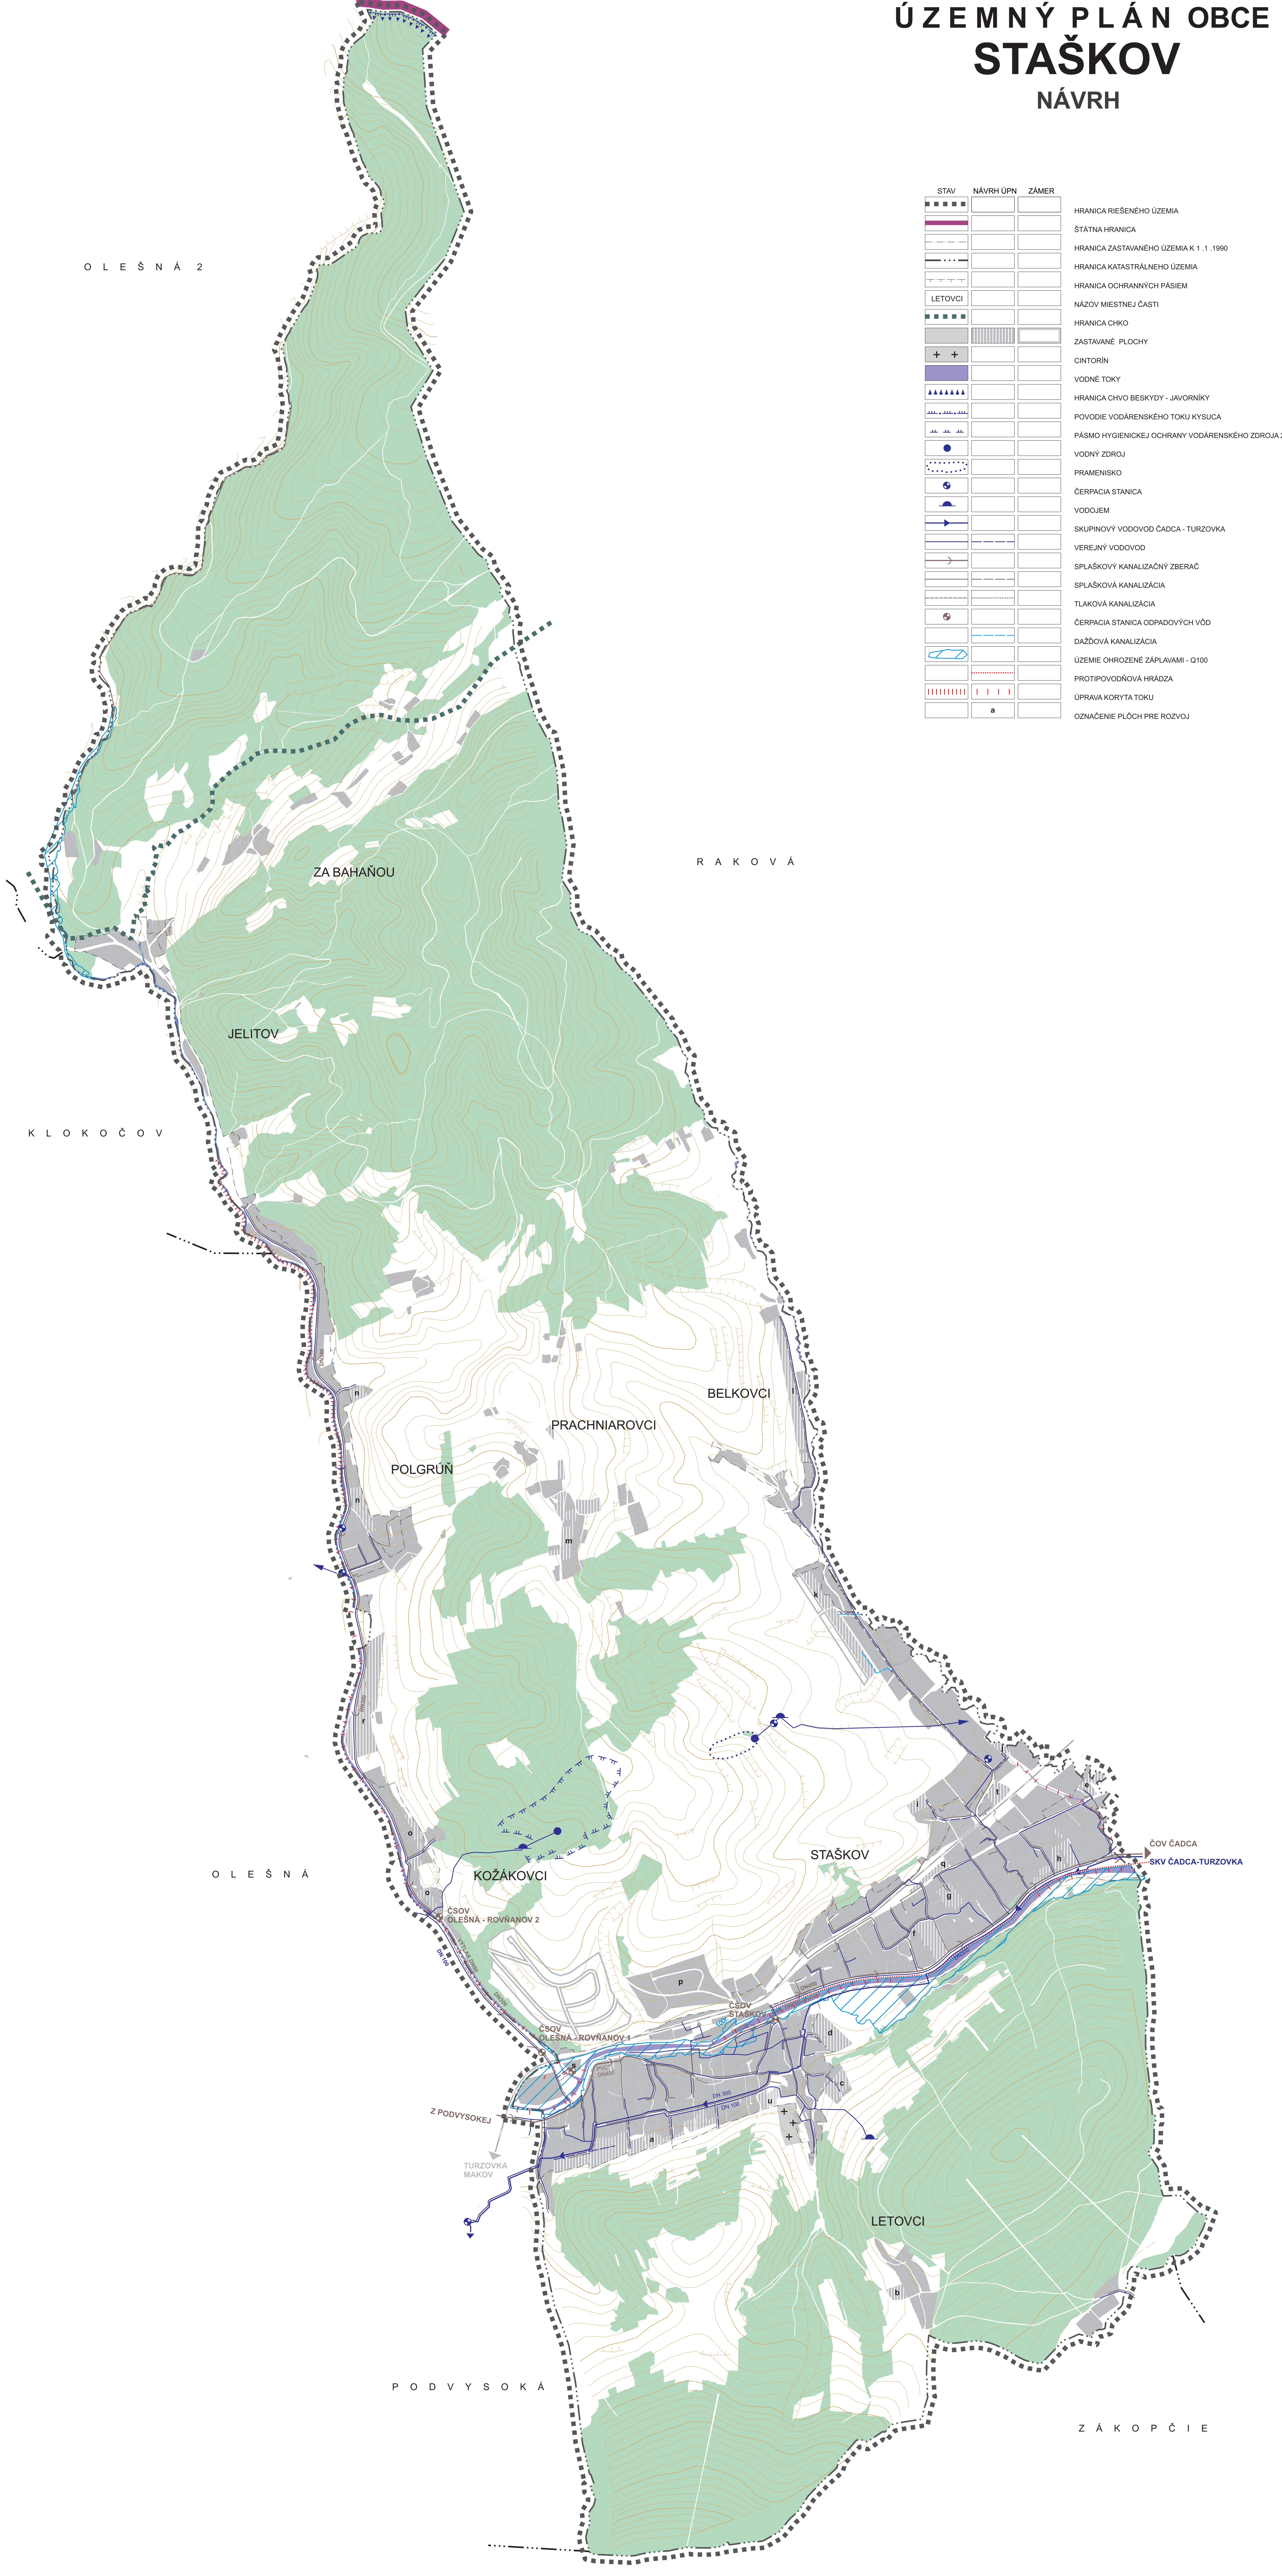

SPRACOVATEĽ ÚPN: ING. ARCH. MARIÁN PIVARČI		ROK SPRACOVANIA: 07/2018	
NÁZOV VÝKRESU: VÝKRES RIEŠENIA VEREJNEHO TECHNICKÉHO VYBAVENIA VODNÉ HOSPODÁRSTVO		MERKA: 1:10 000	
NÁZOV DOKUMENTÁCIE: ÚZEMNÝ PLÁN OBCE STAŠKOV NÁVRH			
URBANIZMOS	DOPRAVA	VODNÉ HOSPODÁRSTVO	ENERGETIKA
ING. ARCH. M. PIVARČI	ING. R. TISO	ING. M. LEŠTACH	K. KOLLÁR
OCHRANA PRÍRODY			GRAFICKÉ PRÁCE
			ING. ARCH. F. KRAJČ