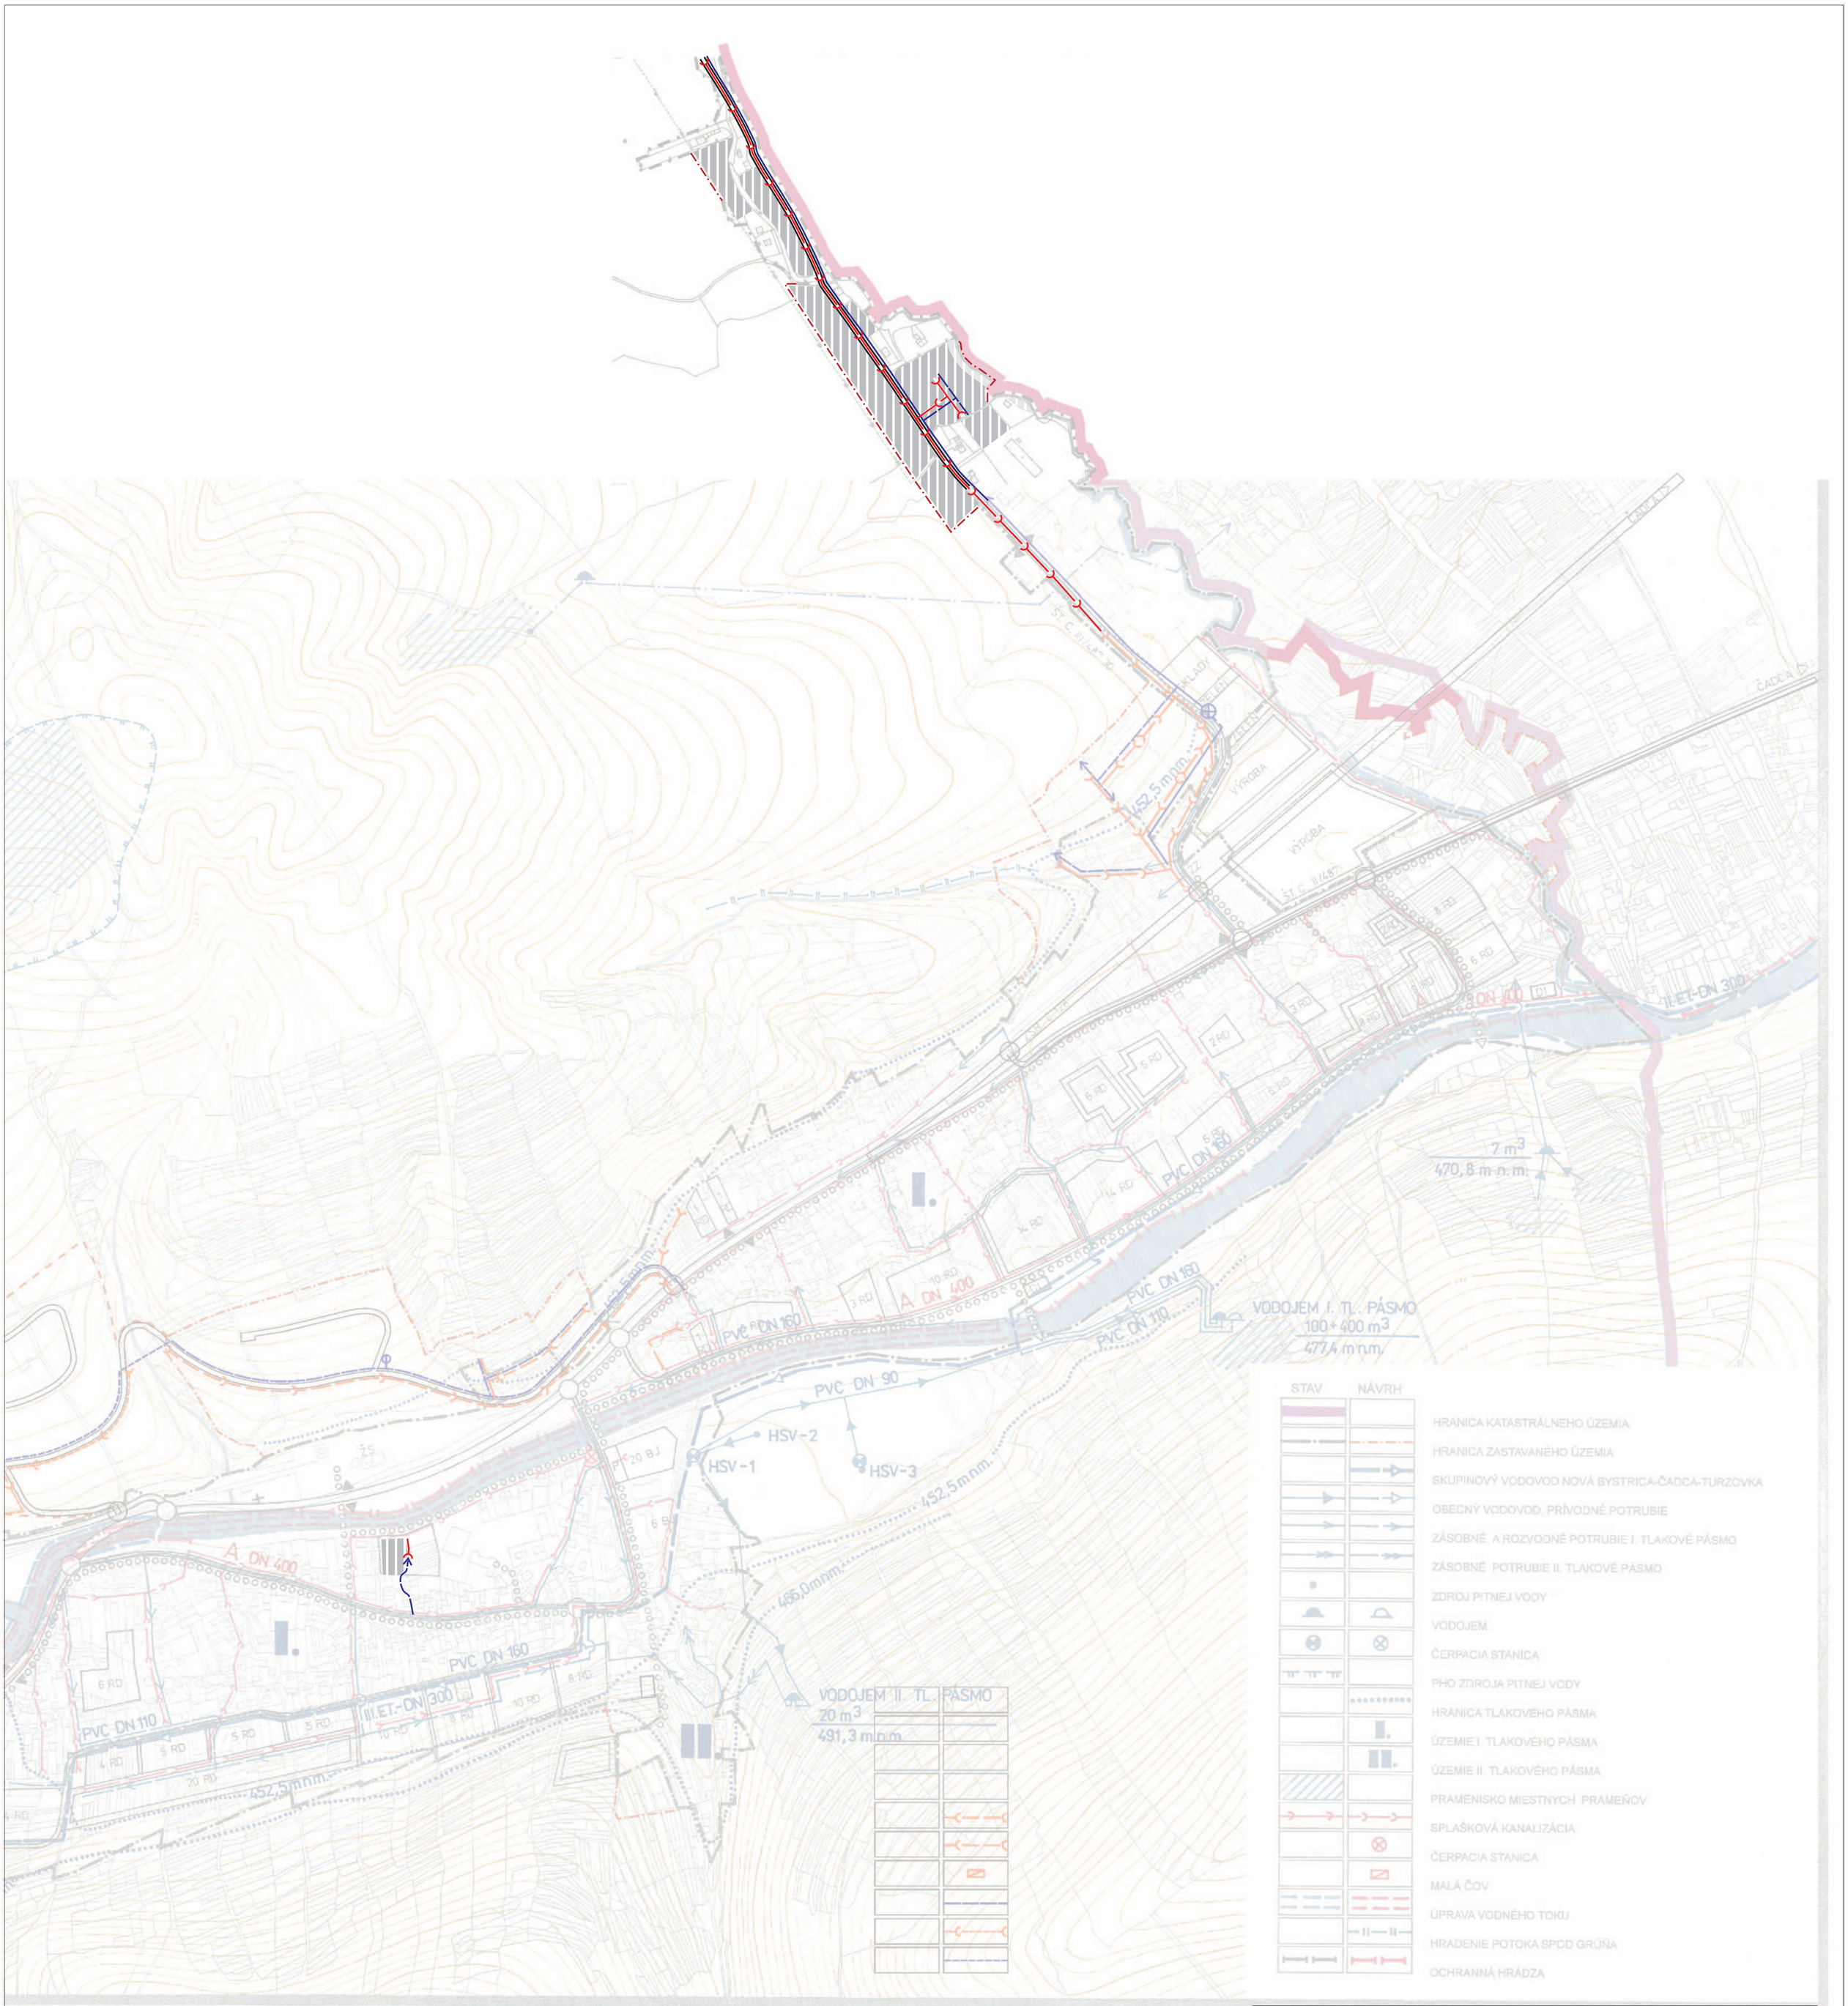


# ÚZEMNÝ PLÁN SÍDELNÉHO ÚTVARU
# STAŠKOV

| | | |
|---|---|---|
| Mierka: 1 : 5 000 | Názov dokumentácie: ÚZEMNÝ PLÁN SÍDELNÉHO ÚTVARU STAŠKOV - ZMENA A DOPLNOK Č. 2 | Čís. výkresu: 4bn |
| Rok sprac.: 2009 | Názov výkresu: VÝKRES RIEŠENIA VEREJNÉHO TECHNICKÉHO VYBAVENIA - VODNÉ HOSPODÁRSTVO | |
| | ING.ARCH. PIVARČI MARIÁN, AUTORIZOVANÝ ARCHITEKT<br>GAŠTANOVÁ 25, 01007 ŽILINA, Č. TEL.: 041/7632365, IČO: 17783607 | |
| Hlavný riešiteľ: Ing. arch. PIVARČI M. | Zodpovedný projektant: Ing. PAULÍNYOVÁ N. | Zodpovedný projektant: / Zodpovedný projektant: |