

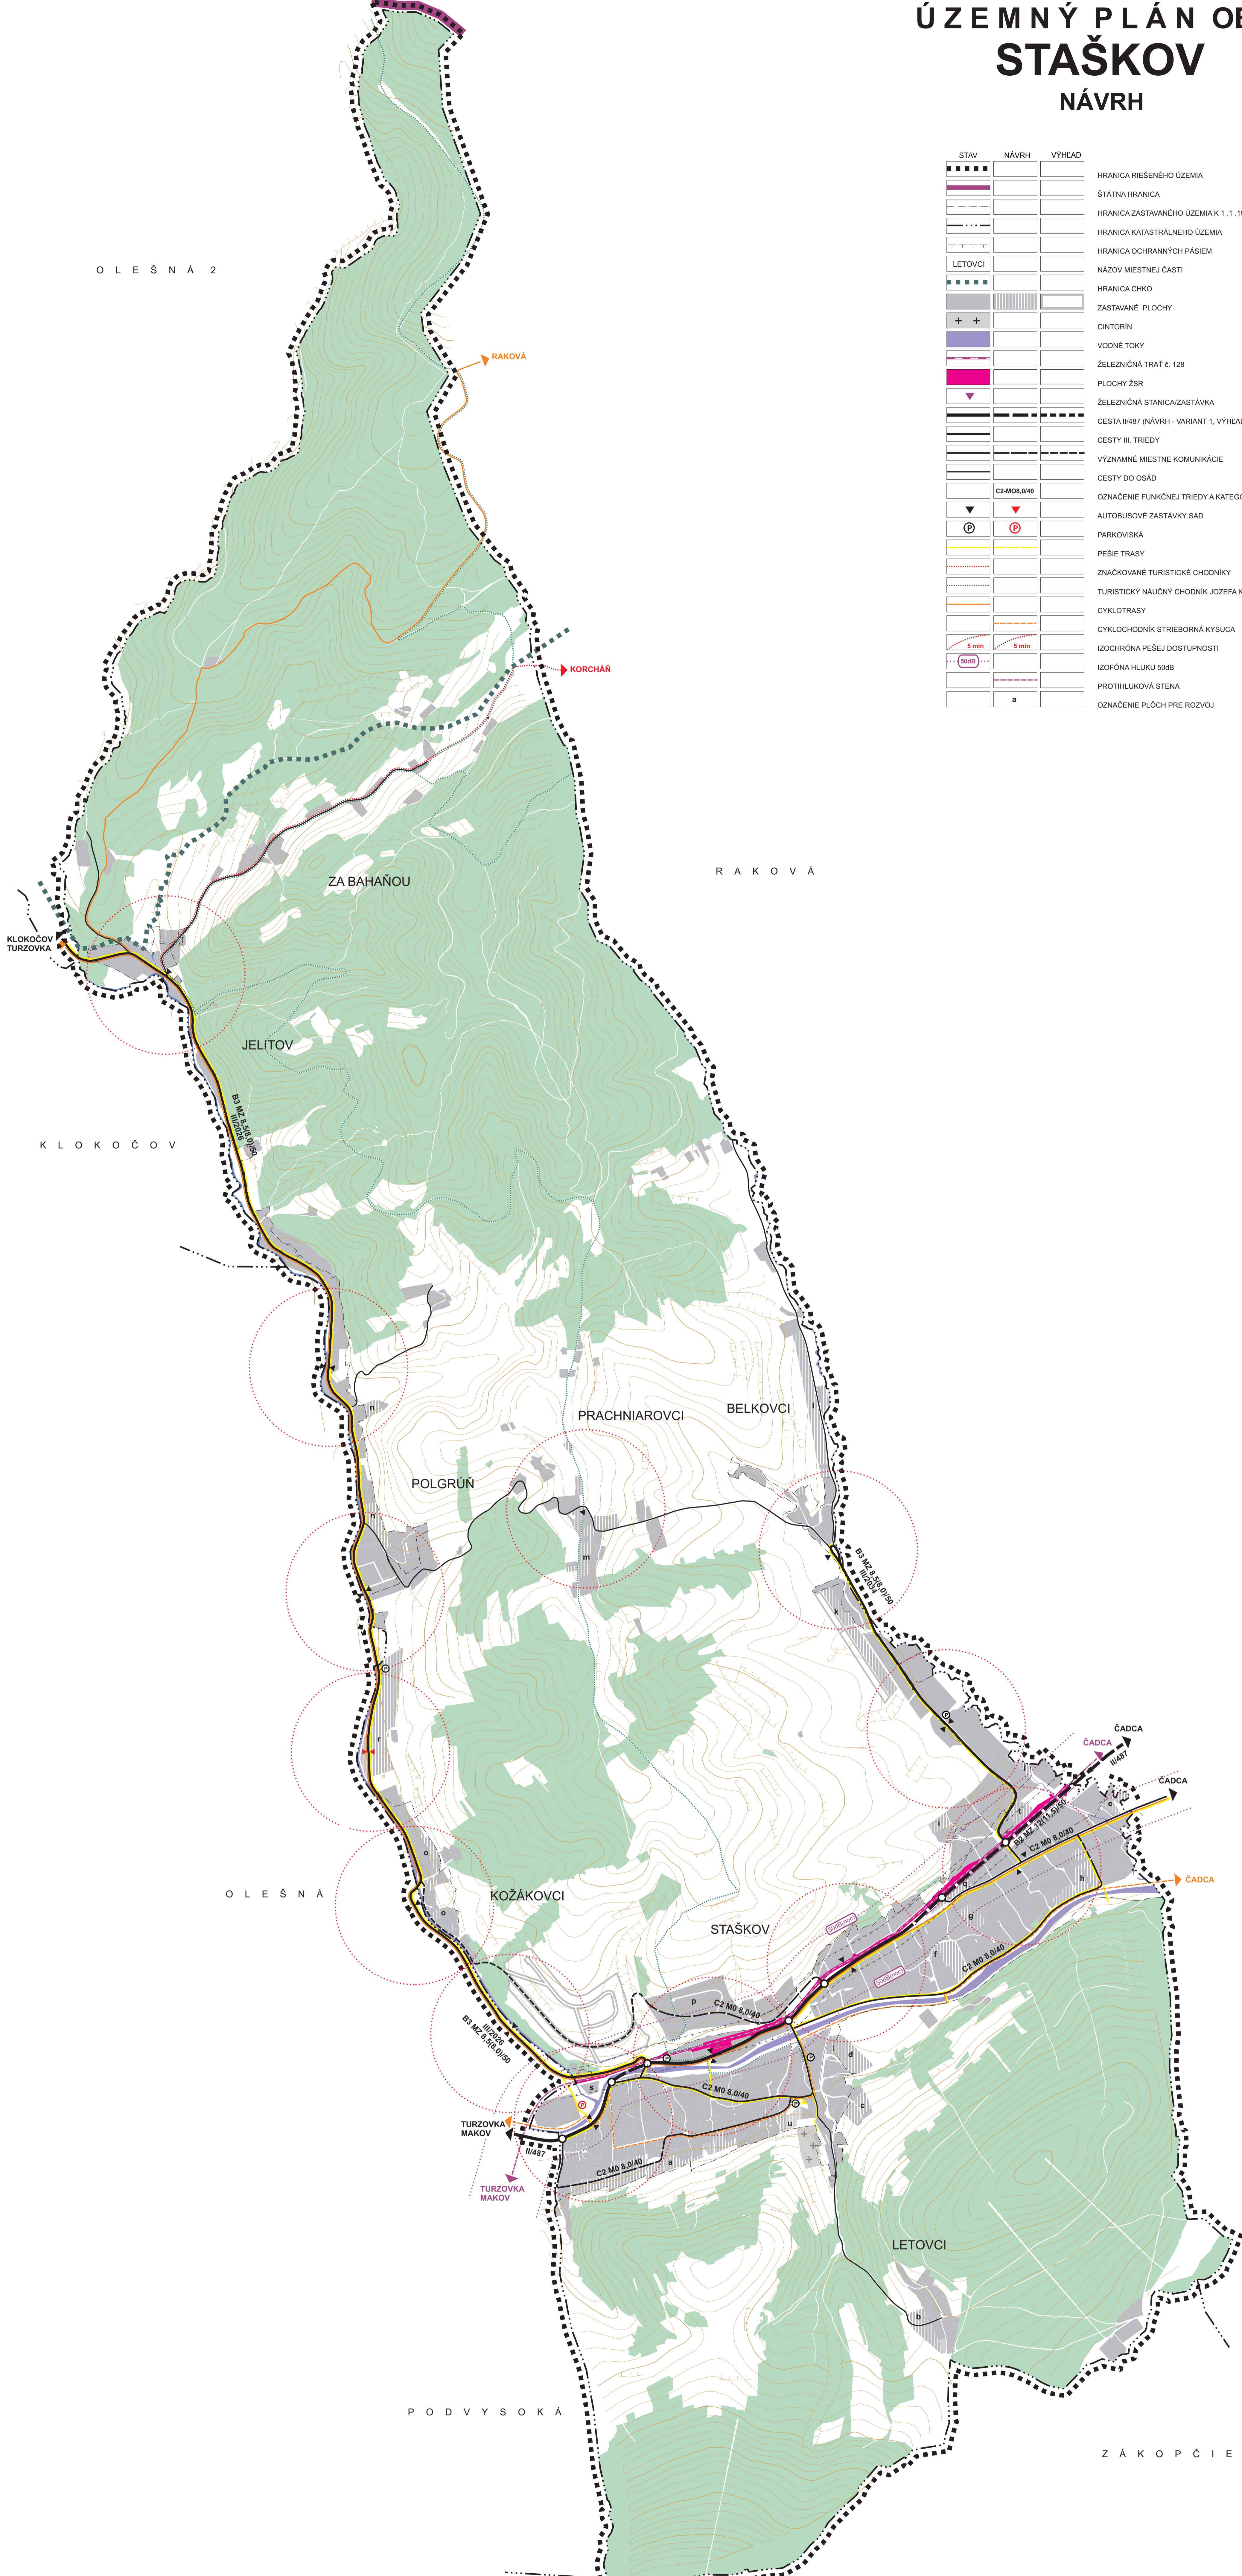


# ÚZEMNÝ PLÁN OBCE STAŠKOV

## NÁVRH

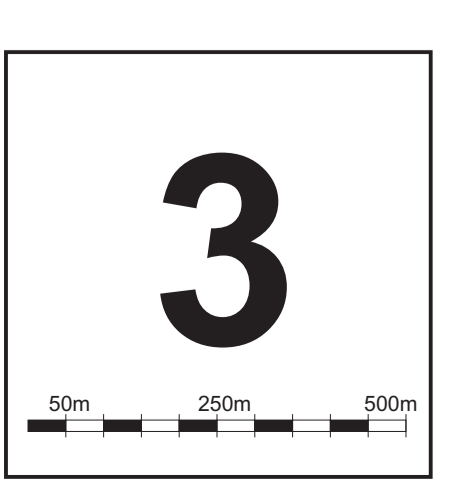

STAV	NÁVRH	VÝHLAD	
[Symbol]	[Symbol]	[Symbol]	HRANICA RIEŠENÉHO ÚZEMIA
[Symbol]	[Symbol]	[Symbol]	ŠTÁTNA HRANICA
[Symbol]	[Symbol]	[Symbol]	HRANICA ZASTAVANÉHO ÚZEMIA K 1 : 1 .1990
[Symbol]	[Symbol]	[Symbol]	HRANICA KATASTRÁLNEHO ÚZEMIA
[Symbol]	[Symbol]	[Symbol]	HRANICA OCHRANNÝCH PÁSIEI
[Symbol]	[Symbol]	[Symbol]	NÁZOV Miestnej časti
[Symbol]	[Symbol]	[Symbol]	HRANICA CHKO
[Symbol]	[Symbol]	[Symbol]	ZASTAVANÉ PLOCHY
[Symbol]	[Symbol]	[Symbol]	CINTORÍN
[Symbol]	[Symbol]	[Symbol]	VODNÉ TOKY
[Symbol]	[Symbol]	[Symbol]	ŽELEZNIČNÁ TRAT' č. 128
[Symbol]	[Symbol]	[Symbol]	PLOCHY ZSR
[Symbol]	[Symbol]	[Symbol]	ŽELEZNIČNÁ STANICA/ZASTÁVKA
[Symbol]	[Symbol]	[Symbol]	CESTA II/487 (NÁVRH - VARIANT 1, VÝHLAD - VARIANT 2)
[Symbol]	[Symbol]	[Symbol]	CESTY III. TRIEDY
[Symbol]	[Symbol]	[Symbol]	VÝZNAMNÉ MIESTNE KOMUNIKÁCIE
[Symbol]	[Symbol]	[Symbol]	CESTY DO OSÁD
[Symbol]	[Symbol]	[Symbol]	OZNAČENIE FUNKČNEJ TRIEDY A KATEGÓRIE KOMUNIKÁCIE
[Symbol]	[Symbol]	[Symbol]	AUTOBUSOVÉ ZASTÁVKY SAD
[Symbol]	[Symbol]	[Symbol]	PARKOVISKÁ
[Symbol]	[Symbol]	[Symbol]	PEŠIE TRASY
[Symbol]	[Symbol]	[Symbol]	ZNAČKOVANÉ TURISTICKE CHODNÍKY
[Symbol]	[Symbol]	[Symbol]	TURISTICKÝ NÁUČNÝ CHODNÍK JOZEFA KRONER
[Symbol]	[Symbol]	[Symbol]	CYKLOTRASY
[Symbol]	[Symbol]	[Symbol]	CYKLOCHODNÍK STRIEBORNÁ KYŠUCA
[Symbol]	[Symbol]	[Symbol]	IZOCHRÓNA PEŠEJ DOSTUPNOSTI
[Symbol]	[Symbol]	[Symbol]	IZOFÓNA HLUKU 50dB
[Symbol]	[Symbol]	[Symbol]	PROTIHLUKOVÁ STENA
[Symbol]	[Symbol]	[Symbol]	OZNAČENIE PLOCH PRE ROZVOJ

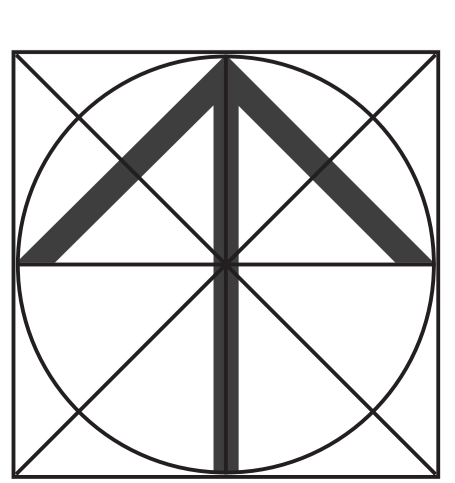

SPRACOVATEĽ OPV: ING. ARCH. MARIÁN PIVÁRČI		ROK SPRACOVANIA: 03/2018	
NÁZOV VÝKRESU: VÝKRES RIEŠENIA VEREJNÉHO DOPRAVNÉHO VYBAVENIA			
NÁZOV DOKUMENTÁCIE: ÚZEMNÝ PLÁN OBCE STAŠKOV			MEPKA: 1:10 000
NÁVRH			OPISNÉ PRÁCE
URBANIZMUS: ING. ARCH. M. PIVÁRČI	DOPRAVA: ING. R. TISO	VODNÉ HOSPODÁRSTVO: ING. M. LEŠTÁCH	ENERGETIKA: K. KOLLÁR
		OCHRANA PRÍRODY: ING. ARCH. P. KEČAJČ	