

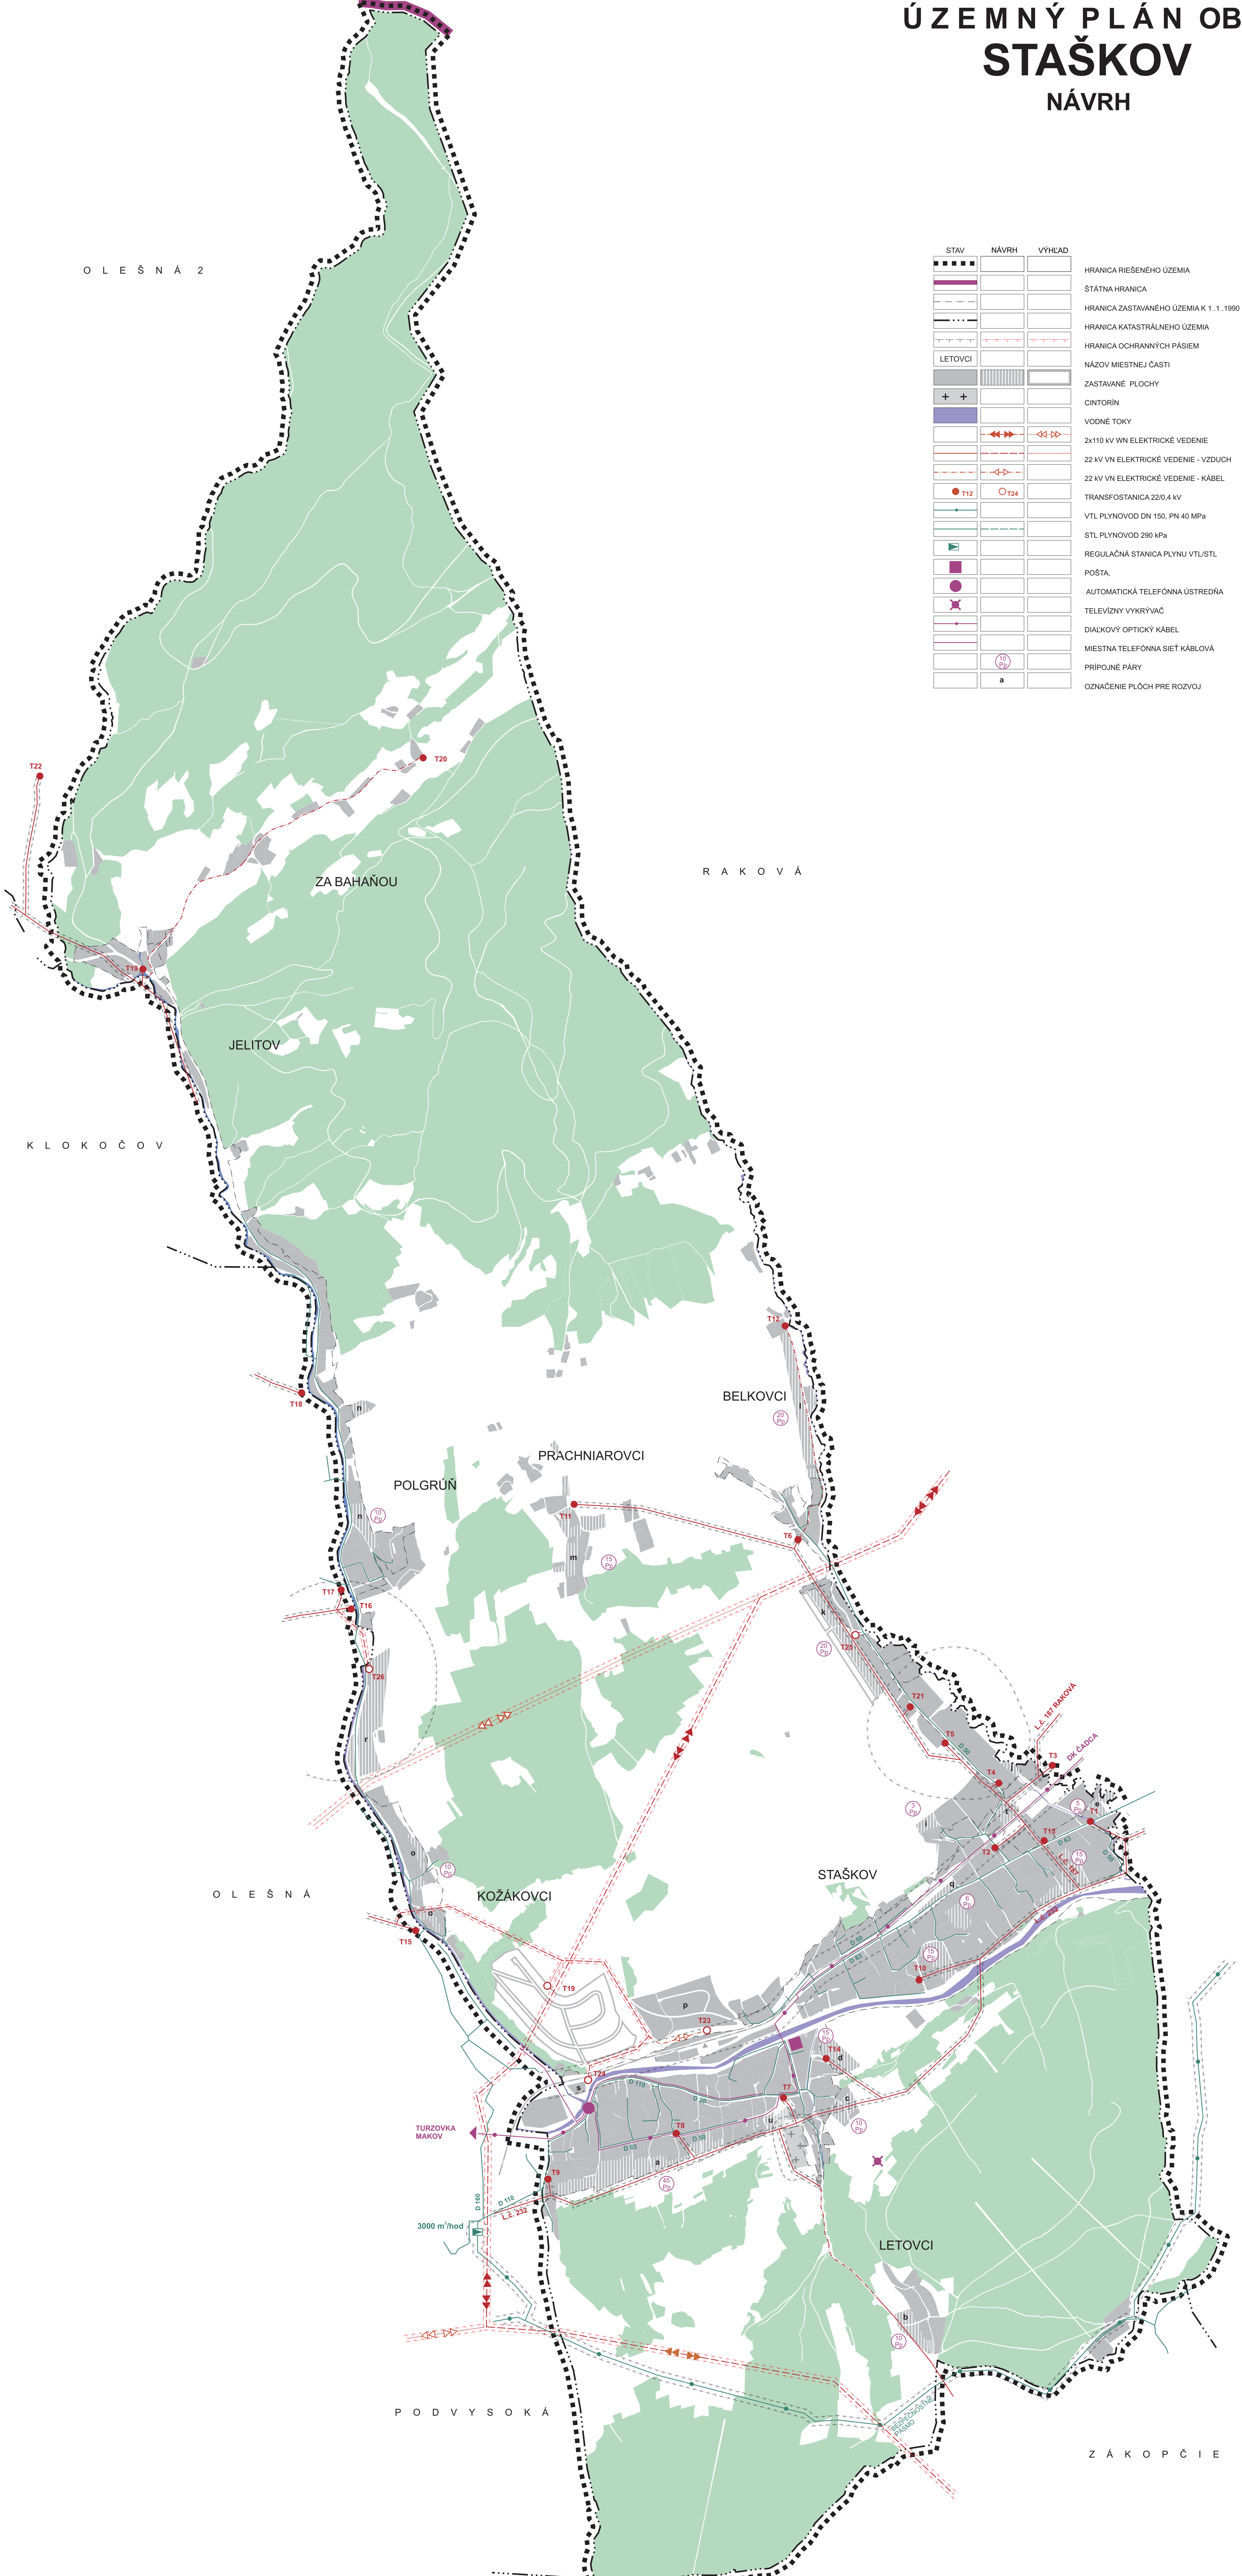


ÚZEMNÝ PLÁN OBCE STAŠKOV

NÁVRH

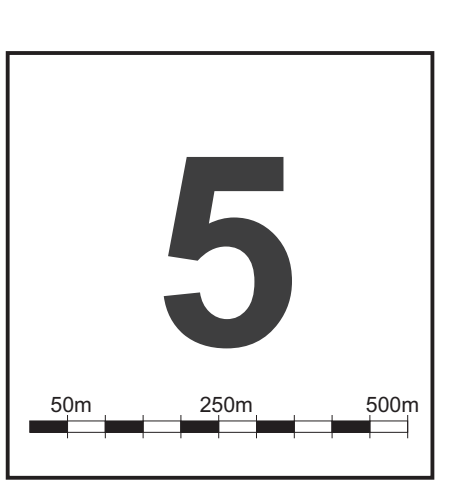

STAV	NÁVRH	VÝHEAD	
[Symbol]	[Symbol]	[Symbol]	HRANICA RIEŠENÉHO ÚZEMIA
[Symbol]	[Symbol]	[Symbol]	ŠTÁTNA HRANICA
[Symbol]	[Symbol]	[Symbol]	HRANICA ZASTAVANÉHO ÚZEMIA K 1.1.1990
[Symbol]	[Symbol]	[Symbol]	HRANICA KATASTRÁLNEHO ÚZEMIA
[Symbol]	[Symbol]	[Symbol]	HRANICA OCHRANNÝCH PÁSIEM
[Symbol]	[Symbol]	[Symbol]	NÁZOV MIESTNEJ ČASTI
[Symbol]	[Symbol]	[Symbol]	ZASTAVANÉ PLOCHY
[Symbol]	[Symbol]	[Symbol]	CINTORÍN
[Symbol]	[Symbol]	[Symbol]	VODNÉ TOKY
[Symbol]	[Symbol]	[Symbol]	2x110 kV VN ELEKTRICKÉ VEDENIE
[Symbol]	[Symbol]	[Symbol]	22 kV VN ELEKTRICKÉ VEDENIE - VZDUCH
[Symbol]	[Symbol]	[Symbol]	22 kV VN ELEKTRICKÉ VEDENIE - KÁBEL
[Symbol]	[Symbol]	[Symbol]	TRANSFOSANICA 22/0,4 kV
[Symbol]	[Symbol]	[Symbol]	VTL PLYNOVOD DN 150, PN 40 MPa
[Symbol]	[Symbol]	[Symbol]	STL PLYNOVOD 290 kPa
[Symbol]	[Symbol]	[Symbol]	REGULAČNÁ STANICA PLYNU VTL/STL
[Symbol]	[Symbol]	[Symbol]	POŠTA
[Symbol]	[Symbol]	[Symbol]	AUTOMATICKÁ TELEFÓNNA ÚSTREDŇA
[Symbol]	[Symbol]	[Symbol]	TELEVÍZNY VYKRYVAČ
[Symbol]	[Symbol]	[Symbol]	DIALKOVÝ OPTICKÝ KÁBEL
[Symbol]	[Symbol]	[Symbol]	MIESTNA TELEFÓNNA SIET' KÁBLOVÁ
[Symbol]	[Symbol]	[Symbol]	PRÍPOJNÉ PÁRY
[Symbol]	[Symbol]	[Symbol]	OZNAČENIE PLÔCH PRE ROZVOJ

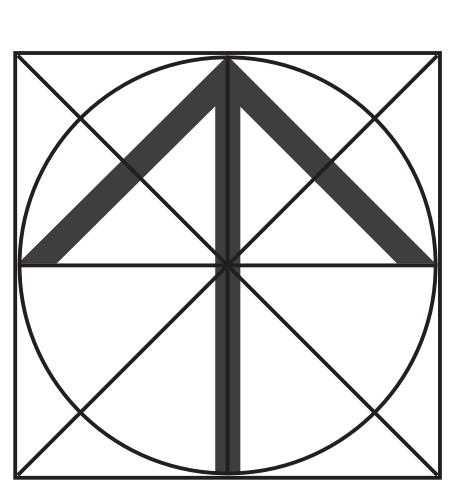

SPRACOVATEĽ OPI: ING. ARCH. MARIÁN PIVARČI		ROK SPRACOVANIA: 03/2018	
NÁZOV VÝKRESU: VÝKRES RIEŠENIA VEREJNÉHO TECHNICKÉHO VYBAVENIA ENERGIE, TELEKOMUNIKÁCIE			
NÁZOV DOKUMENTÁCIE: ÚZEMNÝ PLÁN OBCE STAŠKOV			MIERKA: 1:10 000
NÁZOV DOKUMENTÁCIE: ÚZEMNÝ PLÁN OBCE STAŠKOV			
URBANIZMUS	DOPRAVA	VODNÉ HOSPODÁRSTVO	ENERGETIKA
ING. ARCH. M. PIVARČI	ING. R. TISO	ING. M. LEŠTÁCH	K. KOLLÁR
OCHRANA PŘÍRODY			GRAFICKÉ PRÁCE
			ING. ARCH. P. KRAJČ