


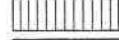






Legenda navrhovaných plôch :

-  Vnútroareálová komunikácia - kryt asphalt
-  Parkovacie plochy - zasakovacie rošty
-  Chodník - kryt platne z vymývateľného betónu
-  Zatravnené plochy
-  Plochy mulčované kôrou borovic
-  Komunikácia s jednosmernou premávkou



Projektant:	Ing.arch. Lubomír Zaymus	ING.ARCH. LUBOMÍR ZAYMUS AUTORIZOVANÝ ARCHITEKT JAVOROVÁ 7, 010 07 ŽILINA Mobil: 0905 401 905 e-mail: zaymus.lubo@gmail.com	
Projektant:	Ing.arch. Lubomír Zaymus		
Projektant:	Ing. Roman Tiso		
Projektant:	Ing. Roman Tiso		
Projektant:	Timea s.r.o., Olešná		
Objekt:	Stáškovo, parc.č. KN 932/2, 924/1, 924/2, 925/1, 926 a 927	Stupeň:	PSP
Objekt:	Nadstavba a stavebné úpravy objektov č. 31 a č. 377 v Stáškove	Mierka:	1:250
Objekt:	Situácia	Formát:	2A4
		Dátum:	12/2019
		Prof.:	KTÚ
		Č.v.:	01
		Z.č.:	

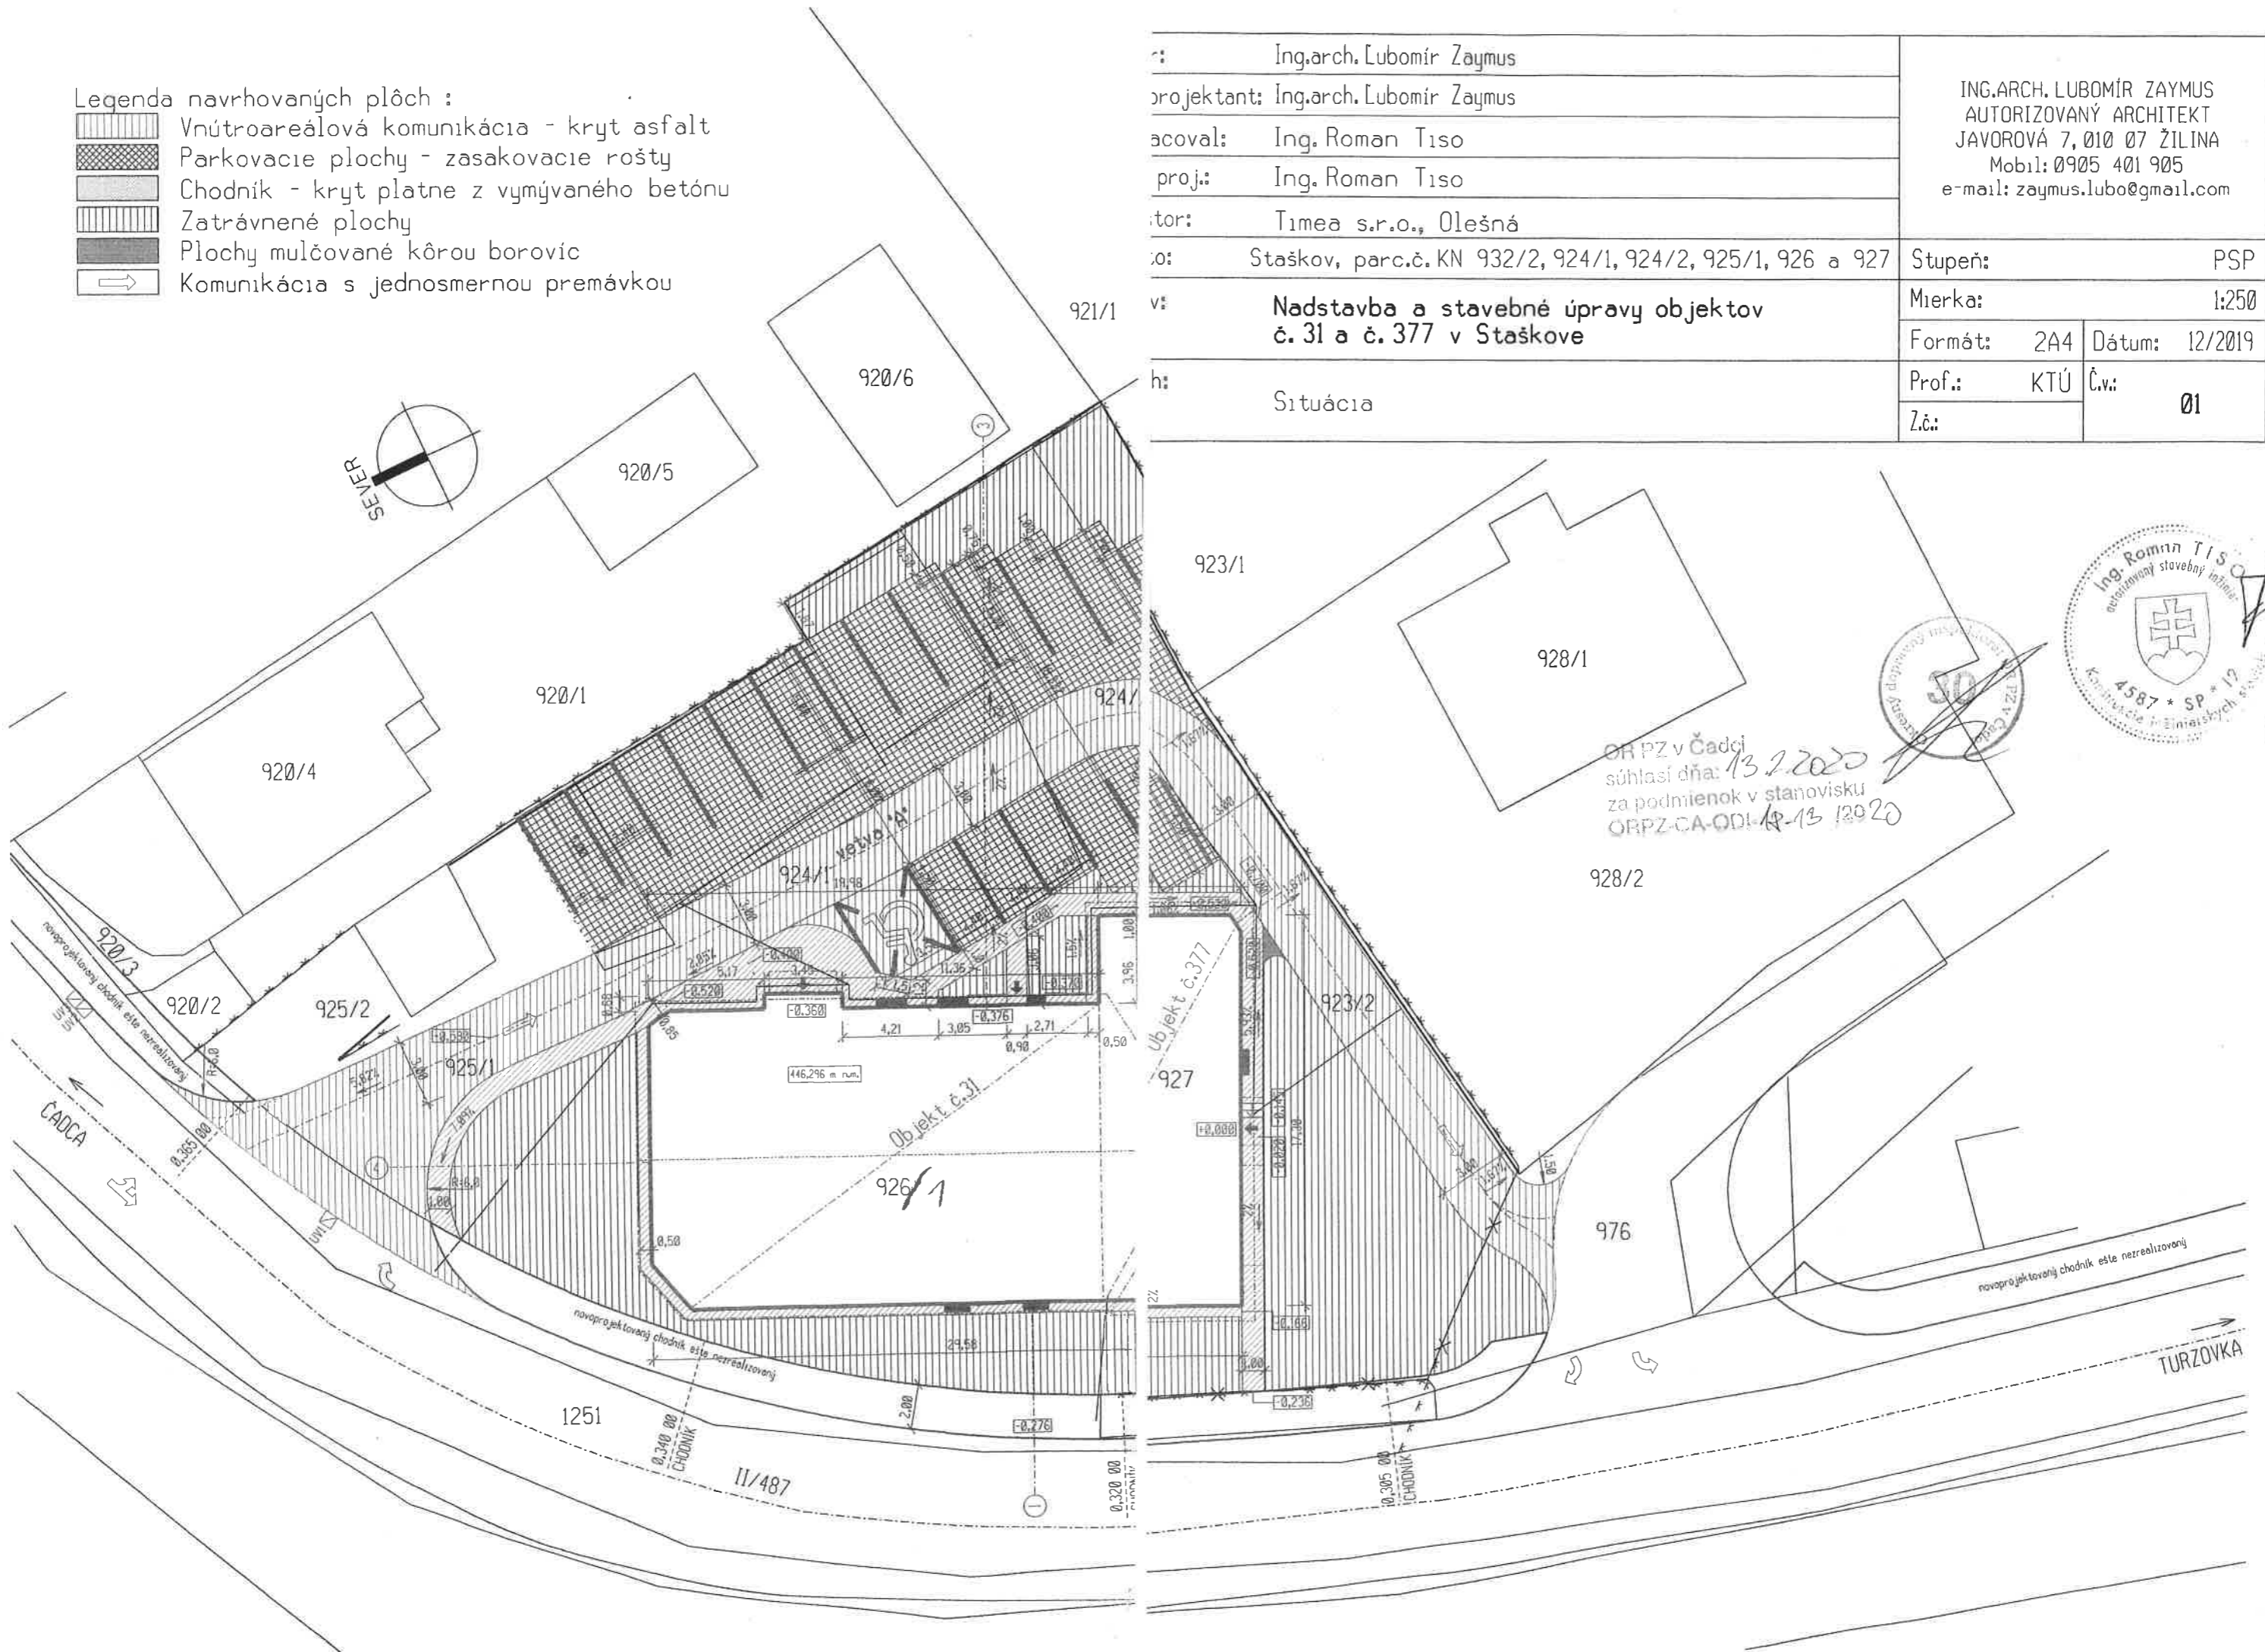ORPZ v Čadci
súhlasí dňa: 13.2.2020
za podmienok v stanovisku
ORPZ-CA-ODI-18-13 12020

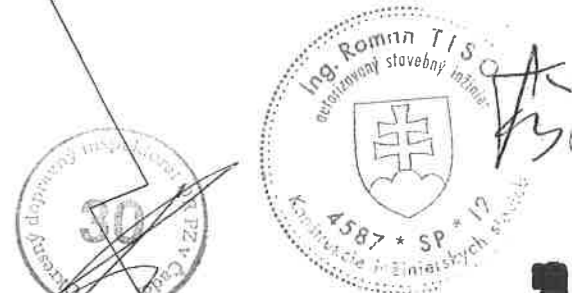

1