


ÚZEMNÝ PLÁN OBCE STAŠKOV

STAV	NÁVRH	VÝHLAD	
			HRANICA RIEŠENÉHO ÚZEMIA
			ŠTÁTNA HRANICA
			HRANICA ZASTAVANÉHO ÚZEMIA K 1.1.1990
			HRANICA KATASTRÁLNEHO ÚZEMIA
			HRANICA OCHRANNÝCH PÁSIEM
			NÁZOV MIESTNEJ ČASTI
			HRANICA CHKO
			ZASTAVANÉ PLOCHY
			CINTORÍN
			VODNÉ TOKY
			HRANICA CHVO BESKYDY - JAVORNIKY
			POVODIE VODÁRENSKÉHO TOKU KYSUCA
			PÁSMO HYGIENICKEJ OCHRANY VODÁRENSKÉHO ZDROJA 2°
			VODNÝ ZDROJ
			PRAMENISKO
			ČERPACIA STANICA
			VODOJEM
			SKUPINOVÝ VODOVOD ČADCA - TURZOVKA
			VEREJNÝ VODOVOD
			SPLAŠKOVÝ KANALIZAČNÝ ZBERAČ
			SPLAŠKOVÁ KANALIZÁCIA
			TLAKOVÁ KANALIZÁCIA
			ČERPACIA STANICA ODPADOVÝCH VÔD
			DAŽDOVÁ KANALIZÁCIA
			ÚZEMIE OHROZENÉ ZÁPLAVAMI - Q100
			PROTIPOVODŇOVÁ HRÁDZA
			ÚPRAVA KORYTA TOKU
			OZNAČENIE PLOCH PRE ROZVOJ

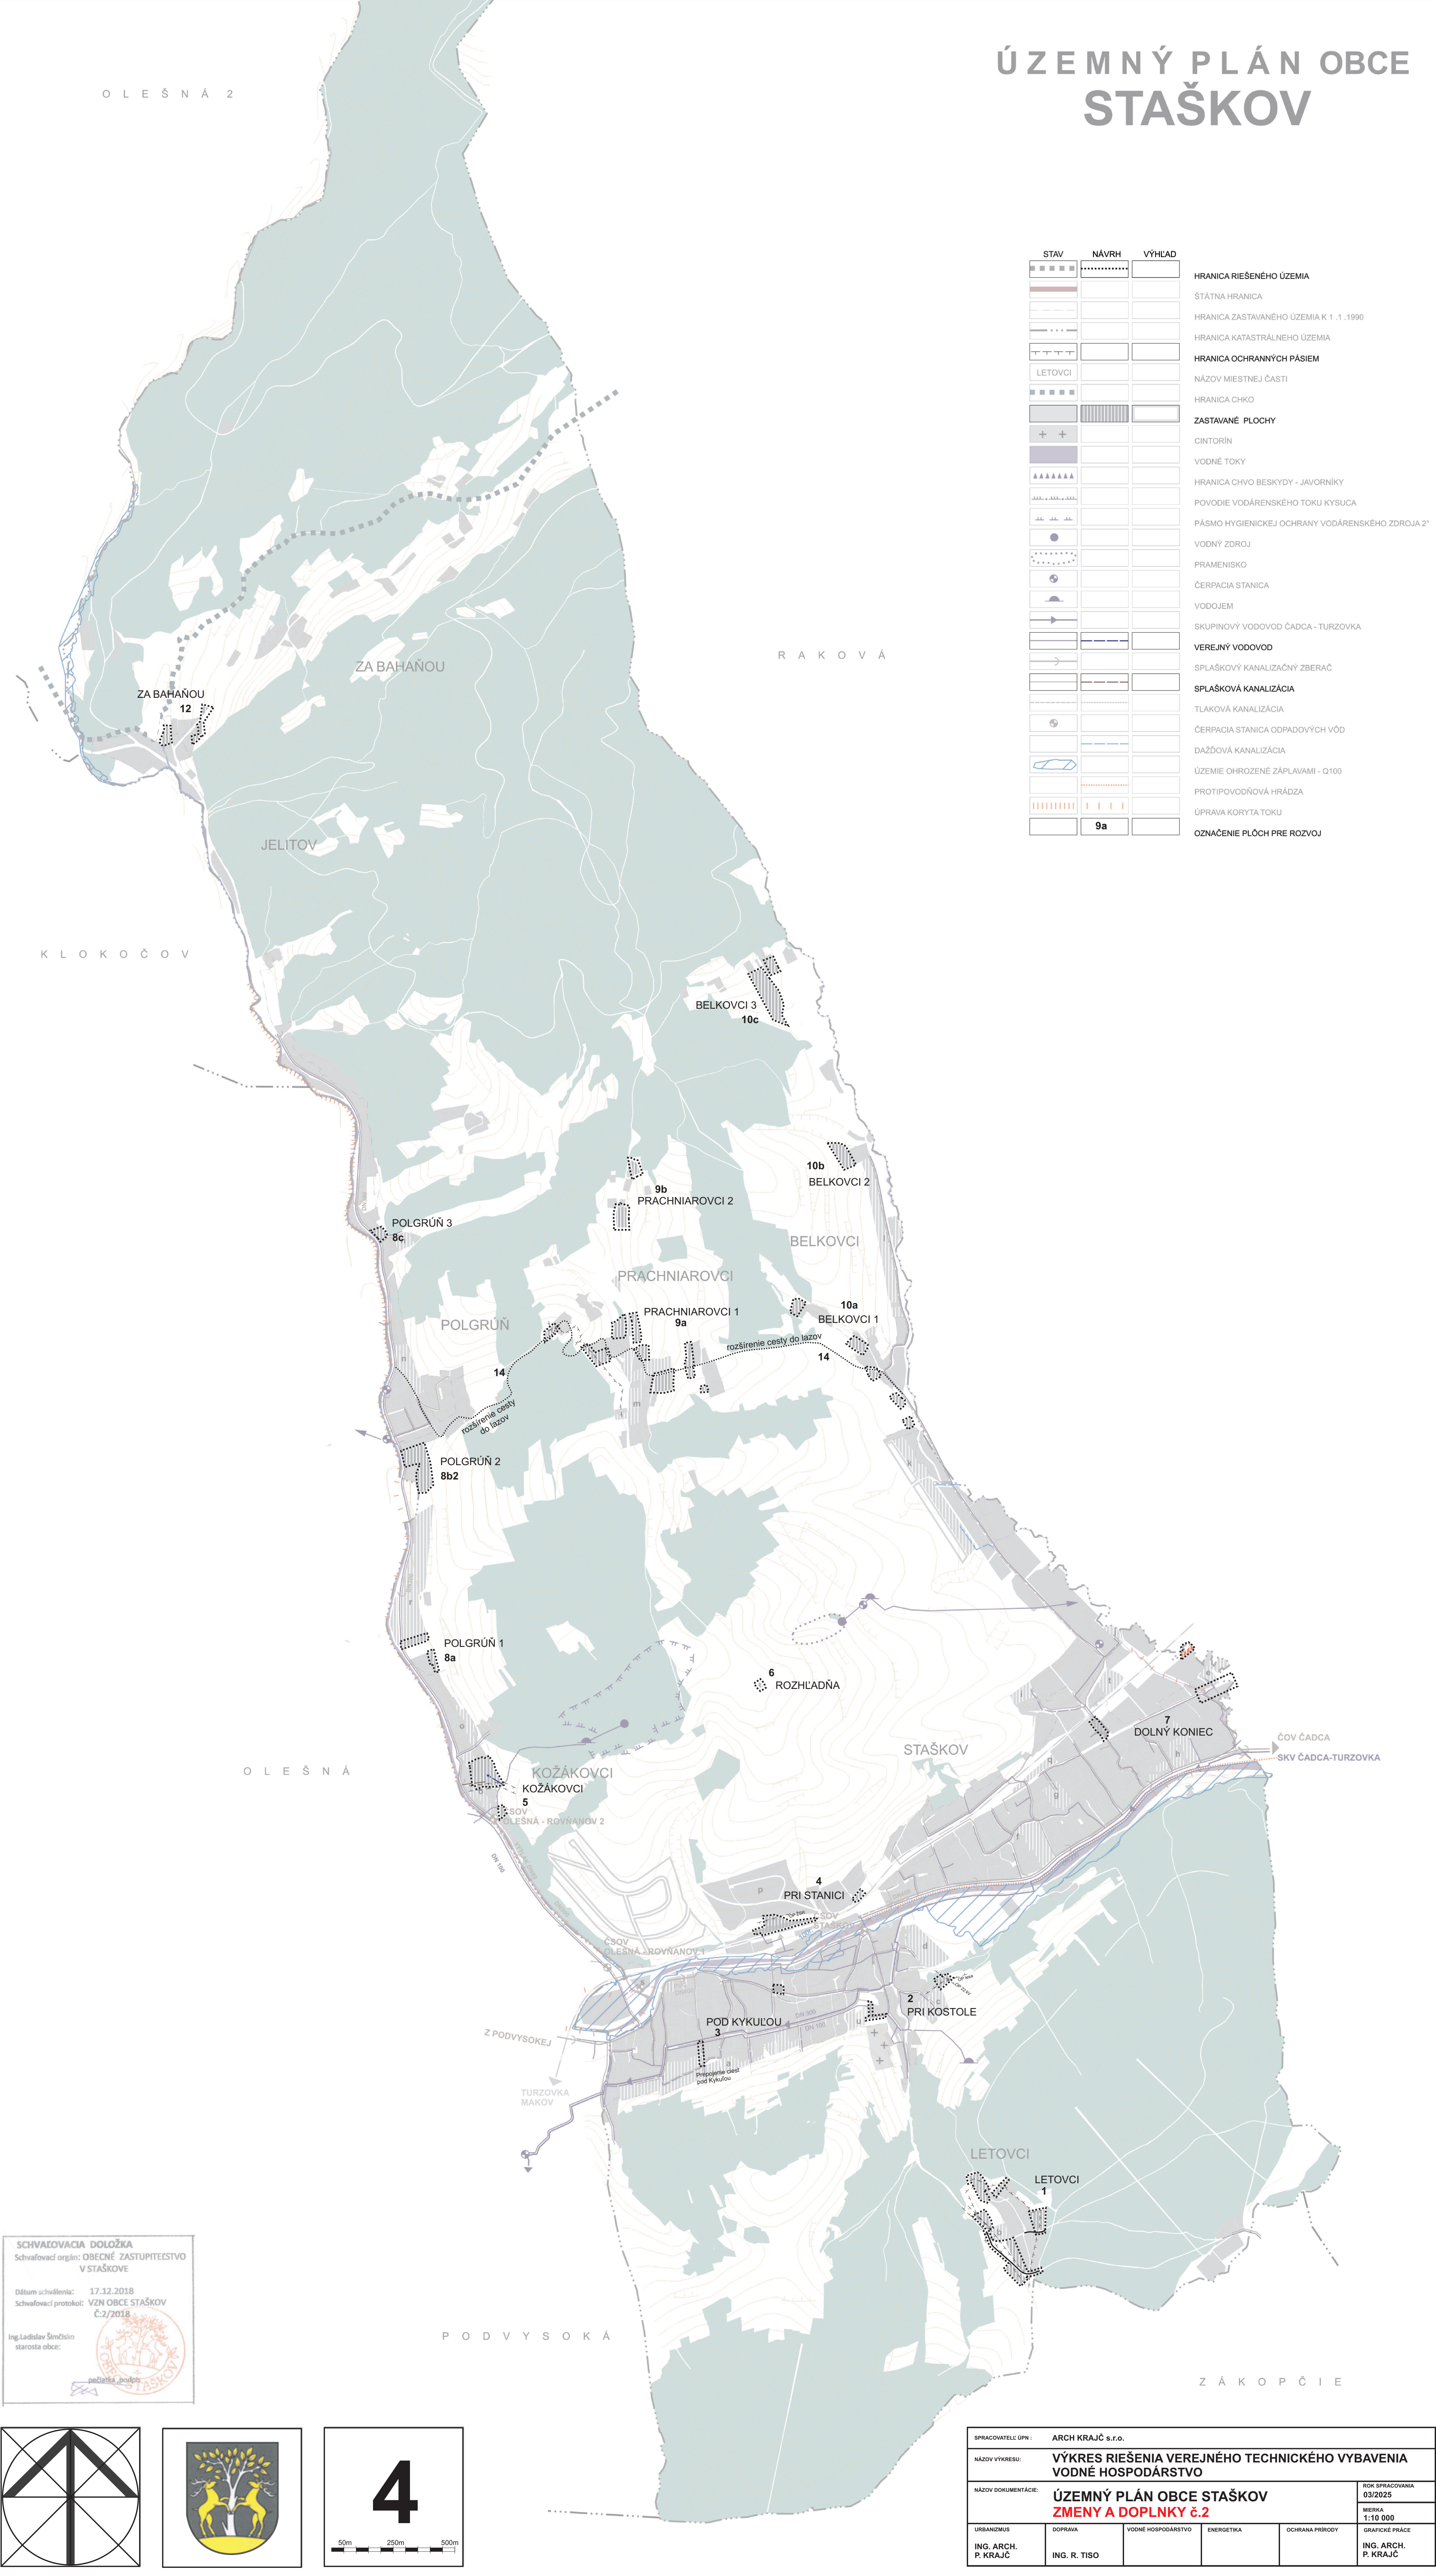

SCHVAĽOVACIA DOLOŽKA



Schvaľovací orgán: OBEČNÉ ZASTUPITEĽSTVO V STAŠKOVE

Dátum schválenia: 17.12.2018

Schvaľovací protokol: VZN OBCE STAŠKOV Č.2/2018

Ing.Ladislav Šmčialo

starosta obce:

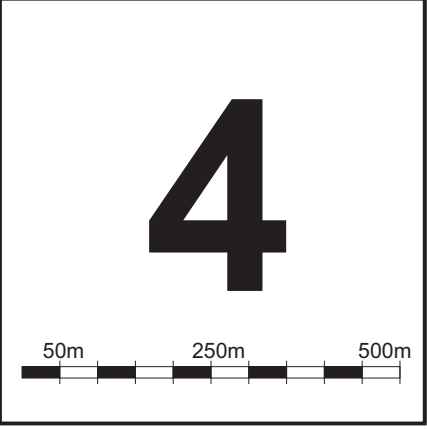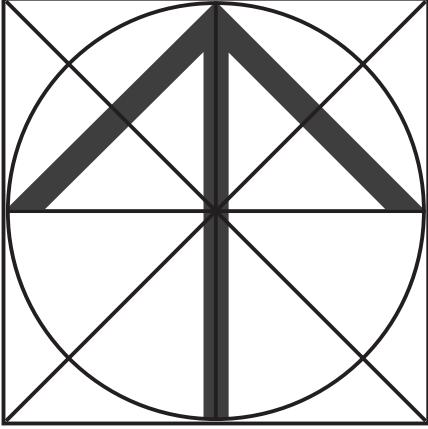

SPRACOVATEĽ: ÚPK: ARCH KRAJČ s.r.o.		ROK SPRACOVANIA: 03/2025	
NÁZOV VÝKRESU: VÝKRES RIEŠENIA VEREJNÉHO TECHNICKÉHO VYBAVENIA VODNÉ HOSPODÁRSTVO		MIERKA: 1:10 000	
NÁZOV DOKUMENTÁCIE: ÚZEMNÝ PLÁN OBCE STAŠKOV ZMENY A DOPLNKY č.2		ING. ARCH. P. KRAJČ	
URBANIZMUS	DOPRAVA	VODNÉ HOSPODÁRSTVO	ENERGETIKA
ING. ARCH. P. KRAJČ	ING. R. TISO		
		OCHRANA PRÍRODY	GRAFICKÉ PRÁCE
			ING. ARCH. P. KRAJČ